


平巻式 丸型簡易分水エゲート（K-R型）φ100～φ800

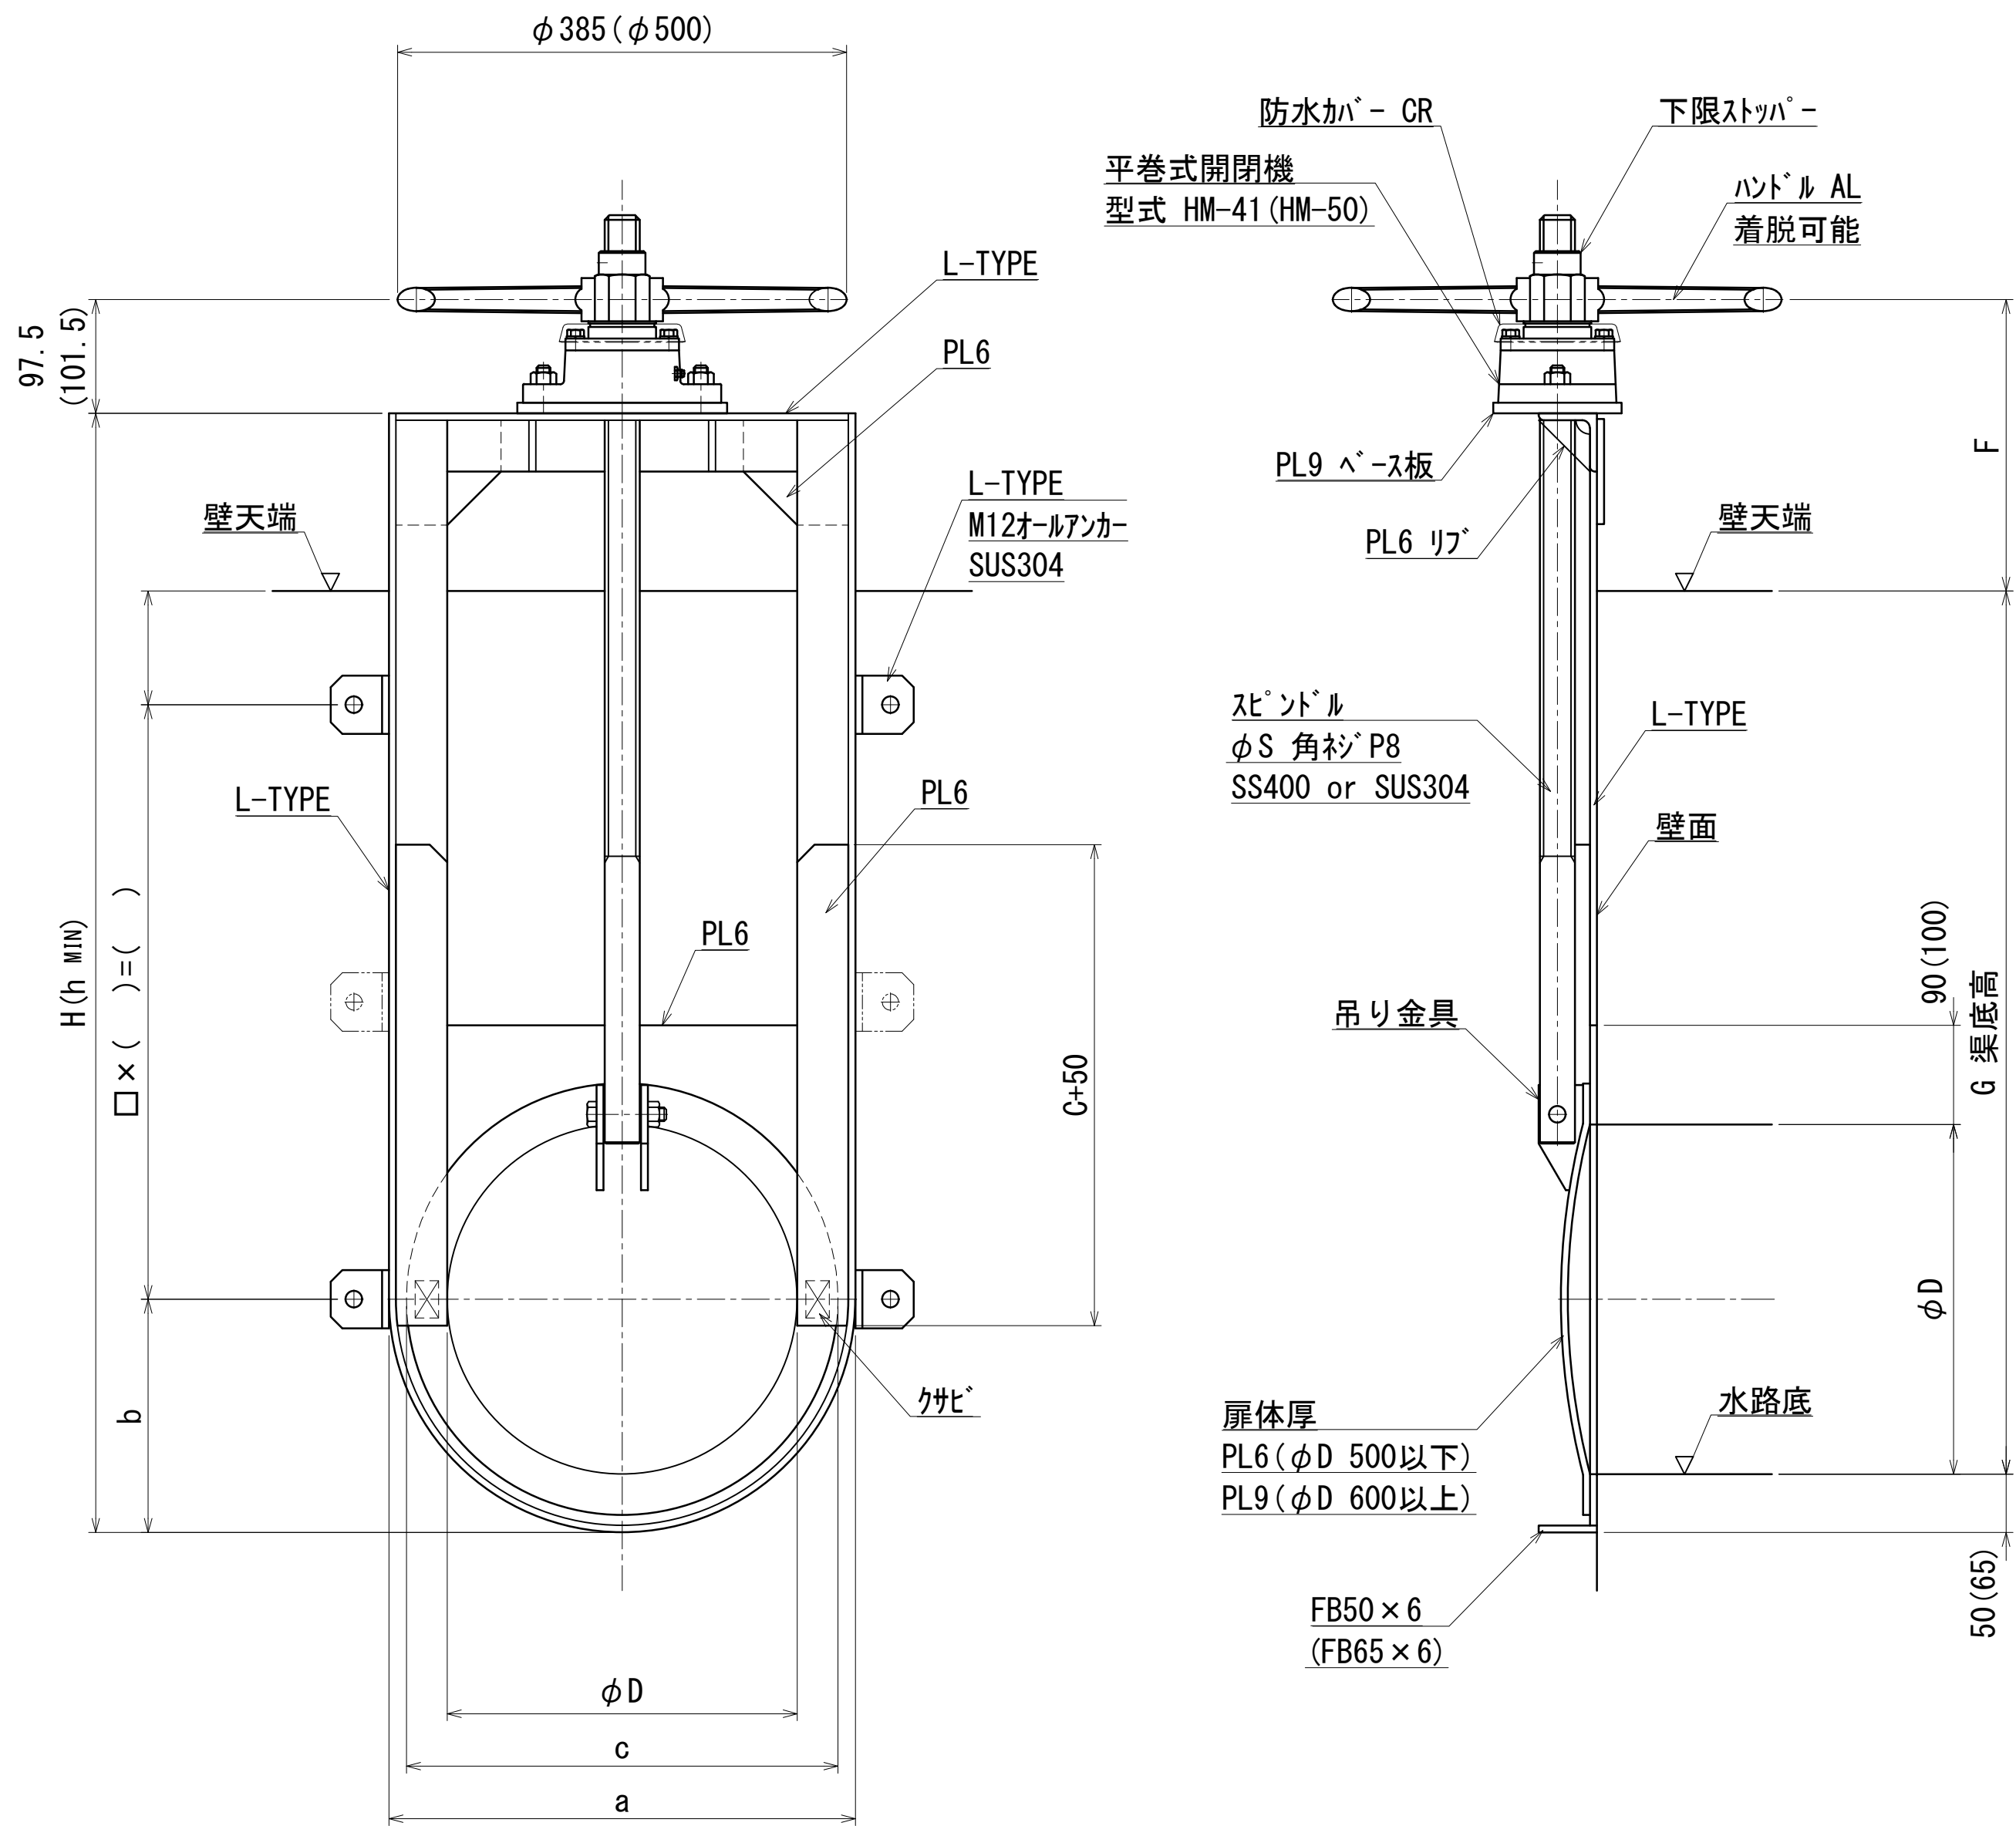

注記

- 1: h_{MIN}寸法は扉体を全開するために必要な最小寸法です
- 2: () 内寸法及び型式表示は φD 600以上に使用します
- 3: F寸法は操作性を考慮し 250mm以上を推奨します
- 4: 戸当りの中間補強
φD 500以下の時 H=1500mm以上で補強 (FB50×6)
φD 600以上の時 H=2000mm以上で補強 (FB65×6)

※: その他の寸法や条件に合わせ (埋込など)
別途製作いたしますので ご相談ください


	材質	表面処理
	鋼製	第3種ケルン 錆止め1回塗り 上塗り1回塗り 使用塗料は塩化ゴム系塗料とする
	ステンレス製	酸洗い

※: 溶融亜鉛メッキ (HDZT) 加工につきましては要相談願います

寸法表

	φD	a	b	c	φS	h _{MIN}	L-TYPE	G	H
	100	200	100	170	30	560	L-50×50×6		
	150	250	125	220	30	660	L-50×50×6		
	200	300	150	270	30	760	L-50×50×6		
	250	350	175	320	30	860	L-50×50×6		
	300	400	200	370	30	960	L-50×50×6		
	350	450	225	420	30	1060	L-50×50×6		
	400	500	250	470	30	1160	L-50×50×6		
	450	550	275	520	30	1260	L-50×50×6		
	500	600	300	570	30	1360	L-50×50×6		
	600	730	365	680	38	1640	L-65×65×6		
	700	830	415	780	38	1840	L-65×65×6		
	800	930	465	880	38	2040	L-65×65×6		

平巻式 角型簡易分水エゲート（KN-R型）□100～□800

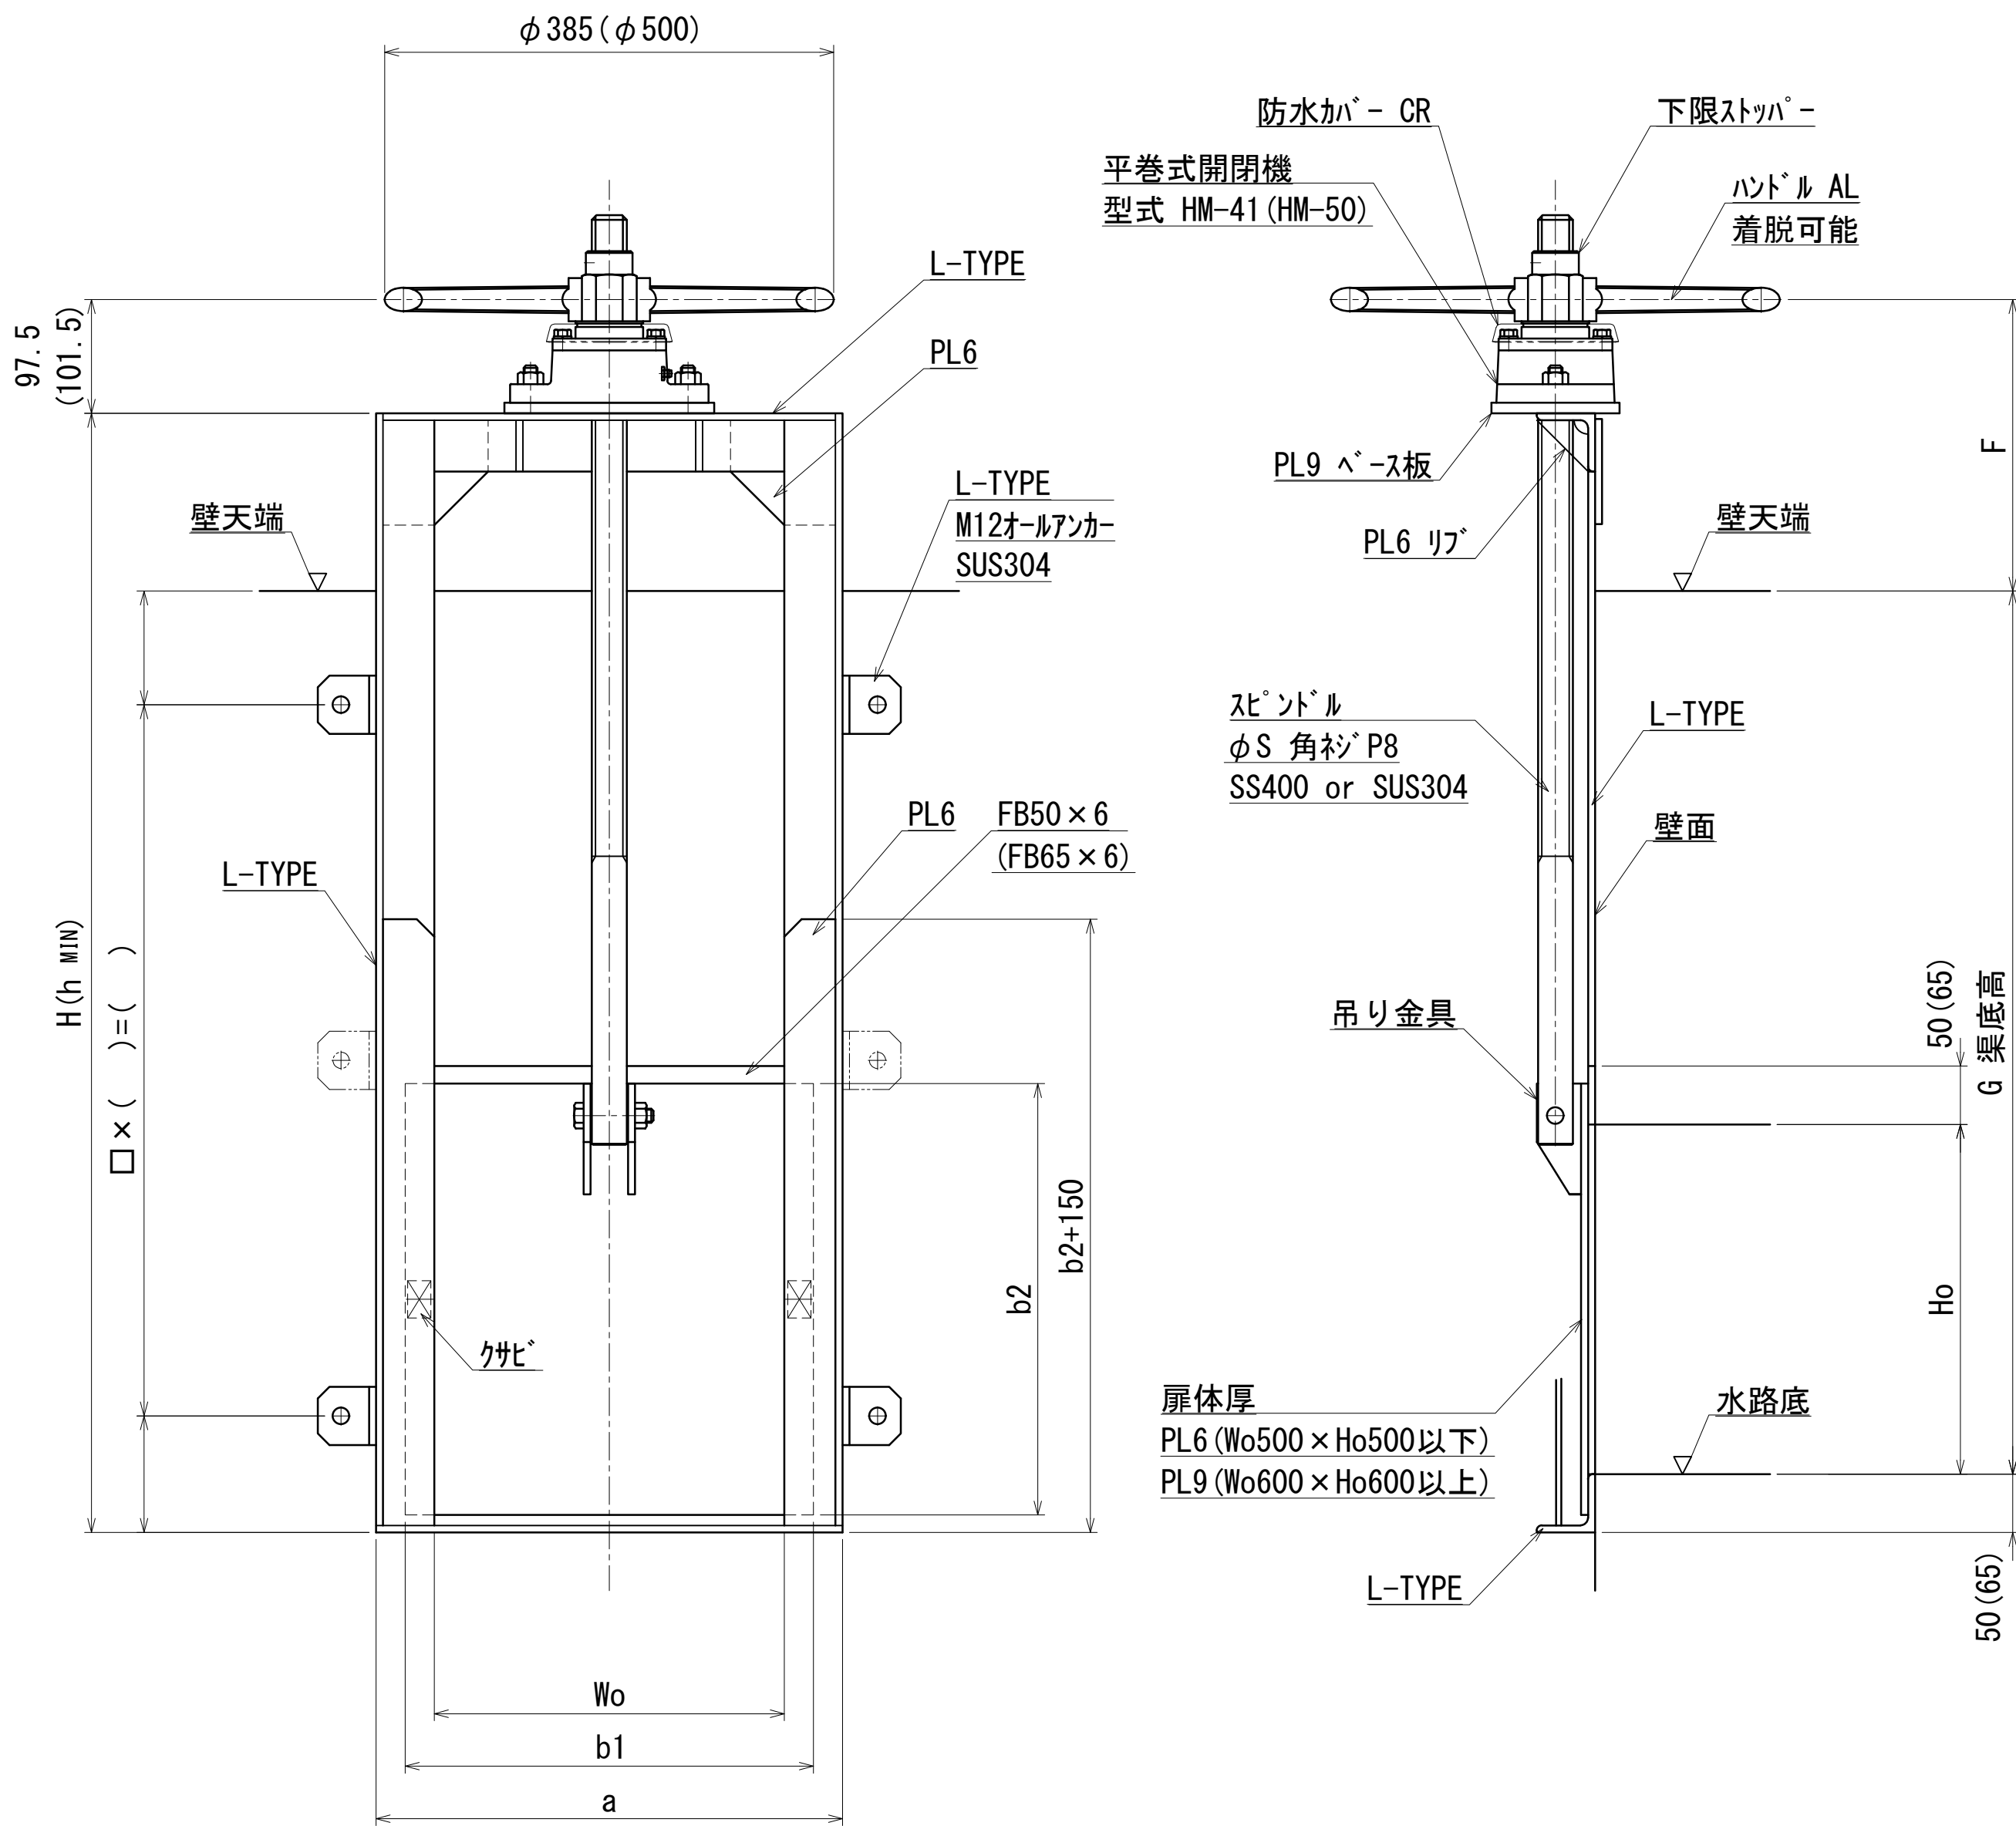

注記

- 1: h_{MIN}寸法は扉体を全開するために必要な最小寸法です
- 2: () 内寸法及び型式表示は Wo600×Ho600以上に使用します
- 3: F寸法は操作性を考慮し 250mm以上を推奨します
- 4: 戸当りの中間補強
Wo500×Ho500以下の時 H=1500mm以上で補強 (FB50×6)
Wo600×Ho600以上の時 H=2000mm以上で補強 (FB65×6)

※: その他の寸法や条件に合わせ (埋込・3方・下部戸当りフラットバーなど)
別途製作いたしますので ご相談ください


	材質	表面処理
	鋼製	第3種ケルン 錆止め1回塗り 上塗り1回塗り 使用塗料は塩化ゴム系塗料とする
	ステンレス製	酸洗い

※: 溶融亜鉛メッキ (HDZT) 加工につきましては要相談願います

寸法表

	Wo×Ho	a	b1	b2	φS	h _{MIN}	L-TYPE	G	H
	100×100	200	150	170	30	560	L-50×50×6		
	150×150	250	200	220	30	660	L-50×50×6		
	200×200	300	250	270	30	760	L-50×50×6		
	250×250	350	300	320	30	860	L-50×50×6		
	300×300	400	350	370	30	960	L-50×50×6		
	350×350	450	400	420	30	1060	L-50×50×6		
	400×400	500	450	470	30	1160	L-50×50×6		
	450×450	550	500	520	30	1260	L-50×50×6		
	500×500	600	550	570	30	1360	L-50×50×6		
	600×600	730	680	700	38	1640	L-65×65×6		
	700×700	830	780	800	38	1840	L-65×65×6		
	800×800	930	880	900	38	2040	L-65×65×6		

平巻式 丸型簡易分水エゲート（K-R型）φ100～φ800
水密ゴム付

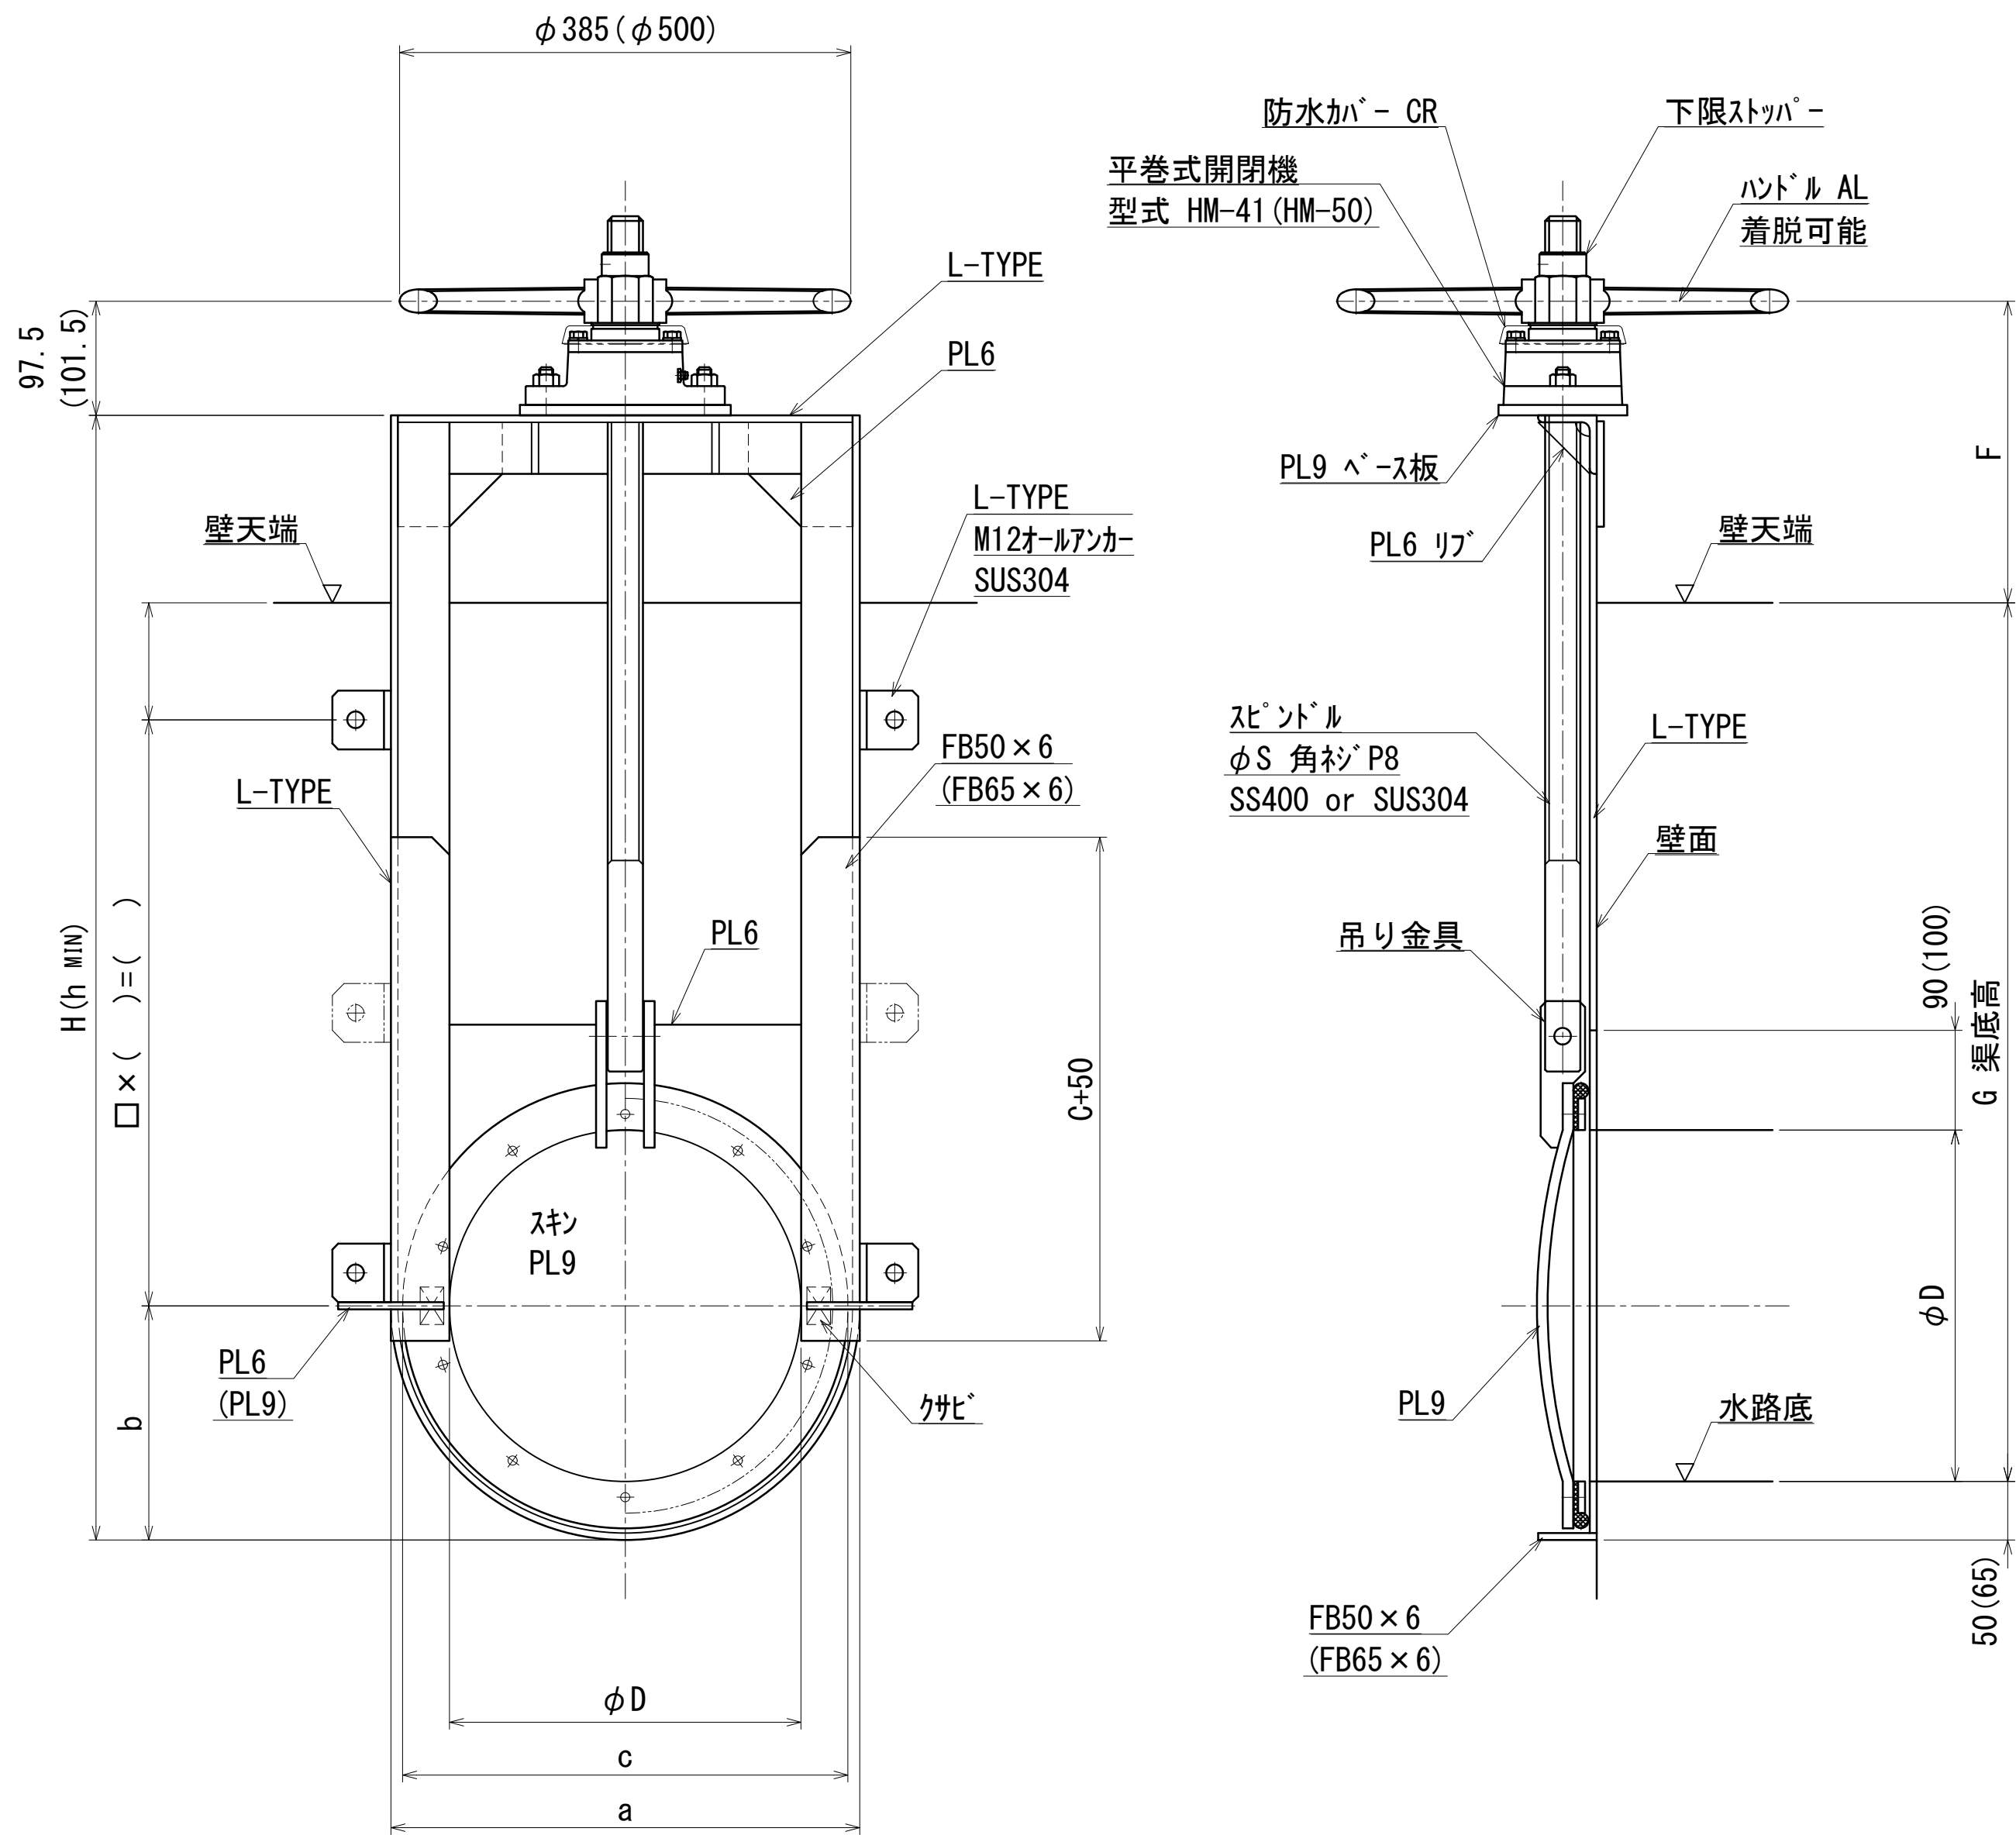

注記

- 1: h_{MIN}寸法は扉体を全開するために必要な最小寸法です
- 2: () 内寸法及び型式表示は φD 600以上に使用します
- 3: F寸法は操作性を考慮し 250mm以上を推奨します
- 4: 戸当りの中間補強
φD 500以下の時 H=1500mm以上で補強 (FB50×6)
φD 600以上の時 H=2000mm以上で補強 (FB65×6)

※: その他の寸法や条件に合わせ (埋込など)
別途製作いたしますので ご相談ください


	材質	表面処理
	鋼製	第3種ケル 錆止め1回塗り 上塗り1回塗り 使用塗料は塩化ゴム系塗料とする
	ステンレス製	酸洗い

※: 溶融亜鉛メッキ (HDZT) 加工につきましては要相談願います

寸法表

	φD	a	b	c	φS	h _{MIN}	L-TYPE	G	H
	100	200	100	180	30	560	L-50×50×6		
	150	250	125	230	30	660	L-50×50×6		
	200	300	150	280	30	760	L-50×50×6		
	250	350	175	330	30	860	L-50×50×6		
	300	400	200	380	30	960	L-50×50×6		
	350	450	225	430	30	1060	L-50×50×6		
	400	500	250	480	30	1160	L-50×50×6		
	450	550	275	530	30	1260	L-50×50×6		
	500	600	300	580	30	1360	L-50×50×6		
	600	730	365	700	38	1640	L-65×65×6		
	700	830	415	800	38	1840	L-65×65×6		
	800	930	465	900	38	2040	L-65×65×6		

平巻式 角型簡易分水エゲート（KN-R型）□100～□800
水密ゴム付

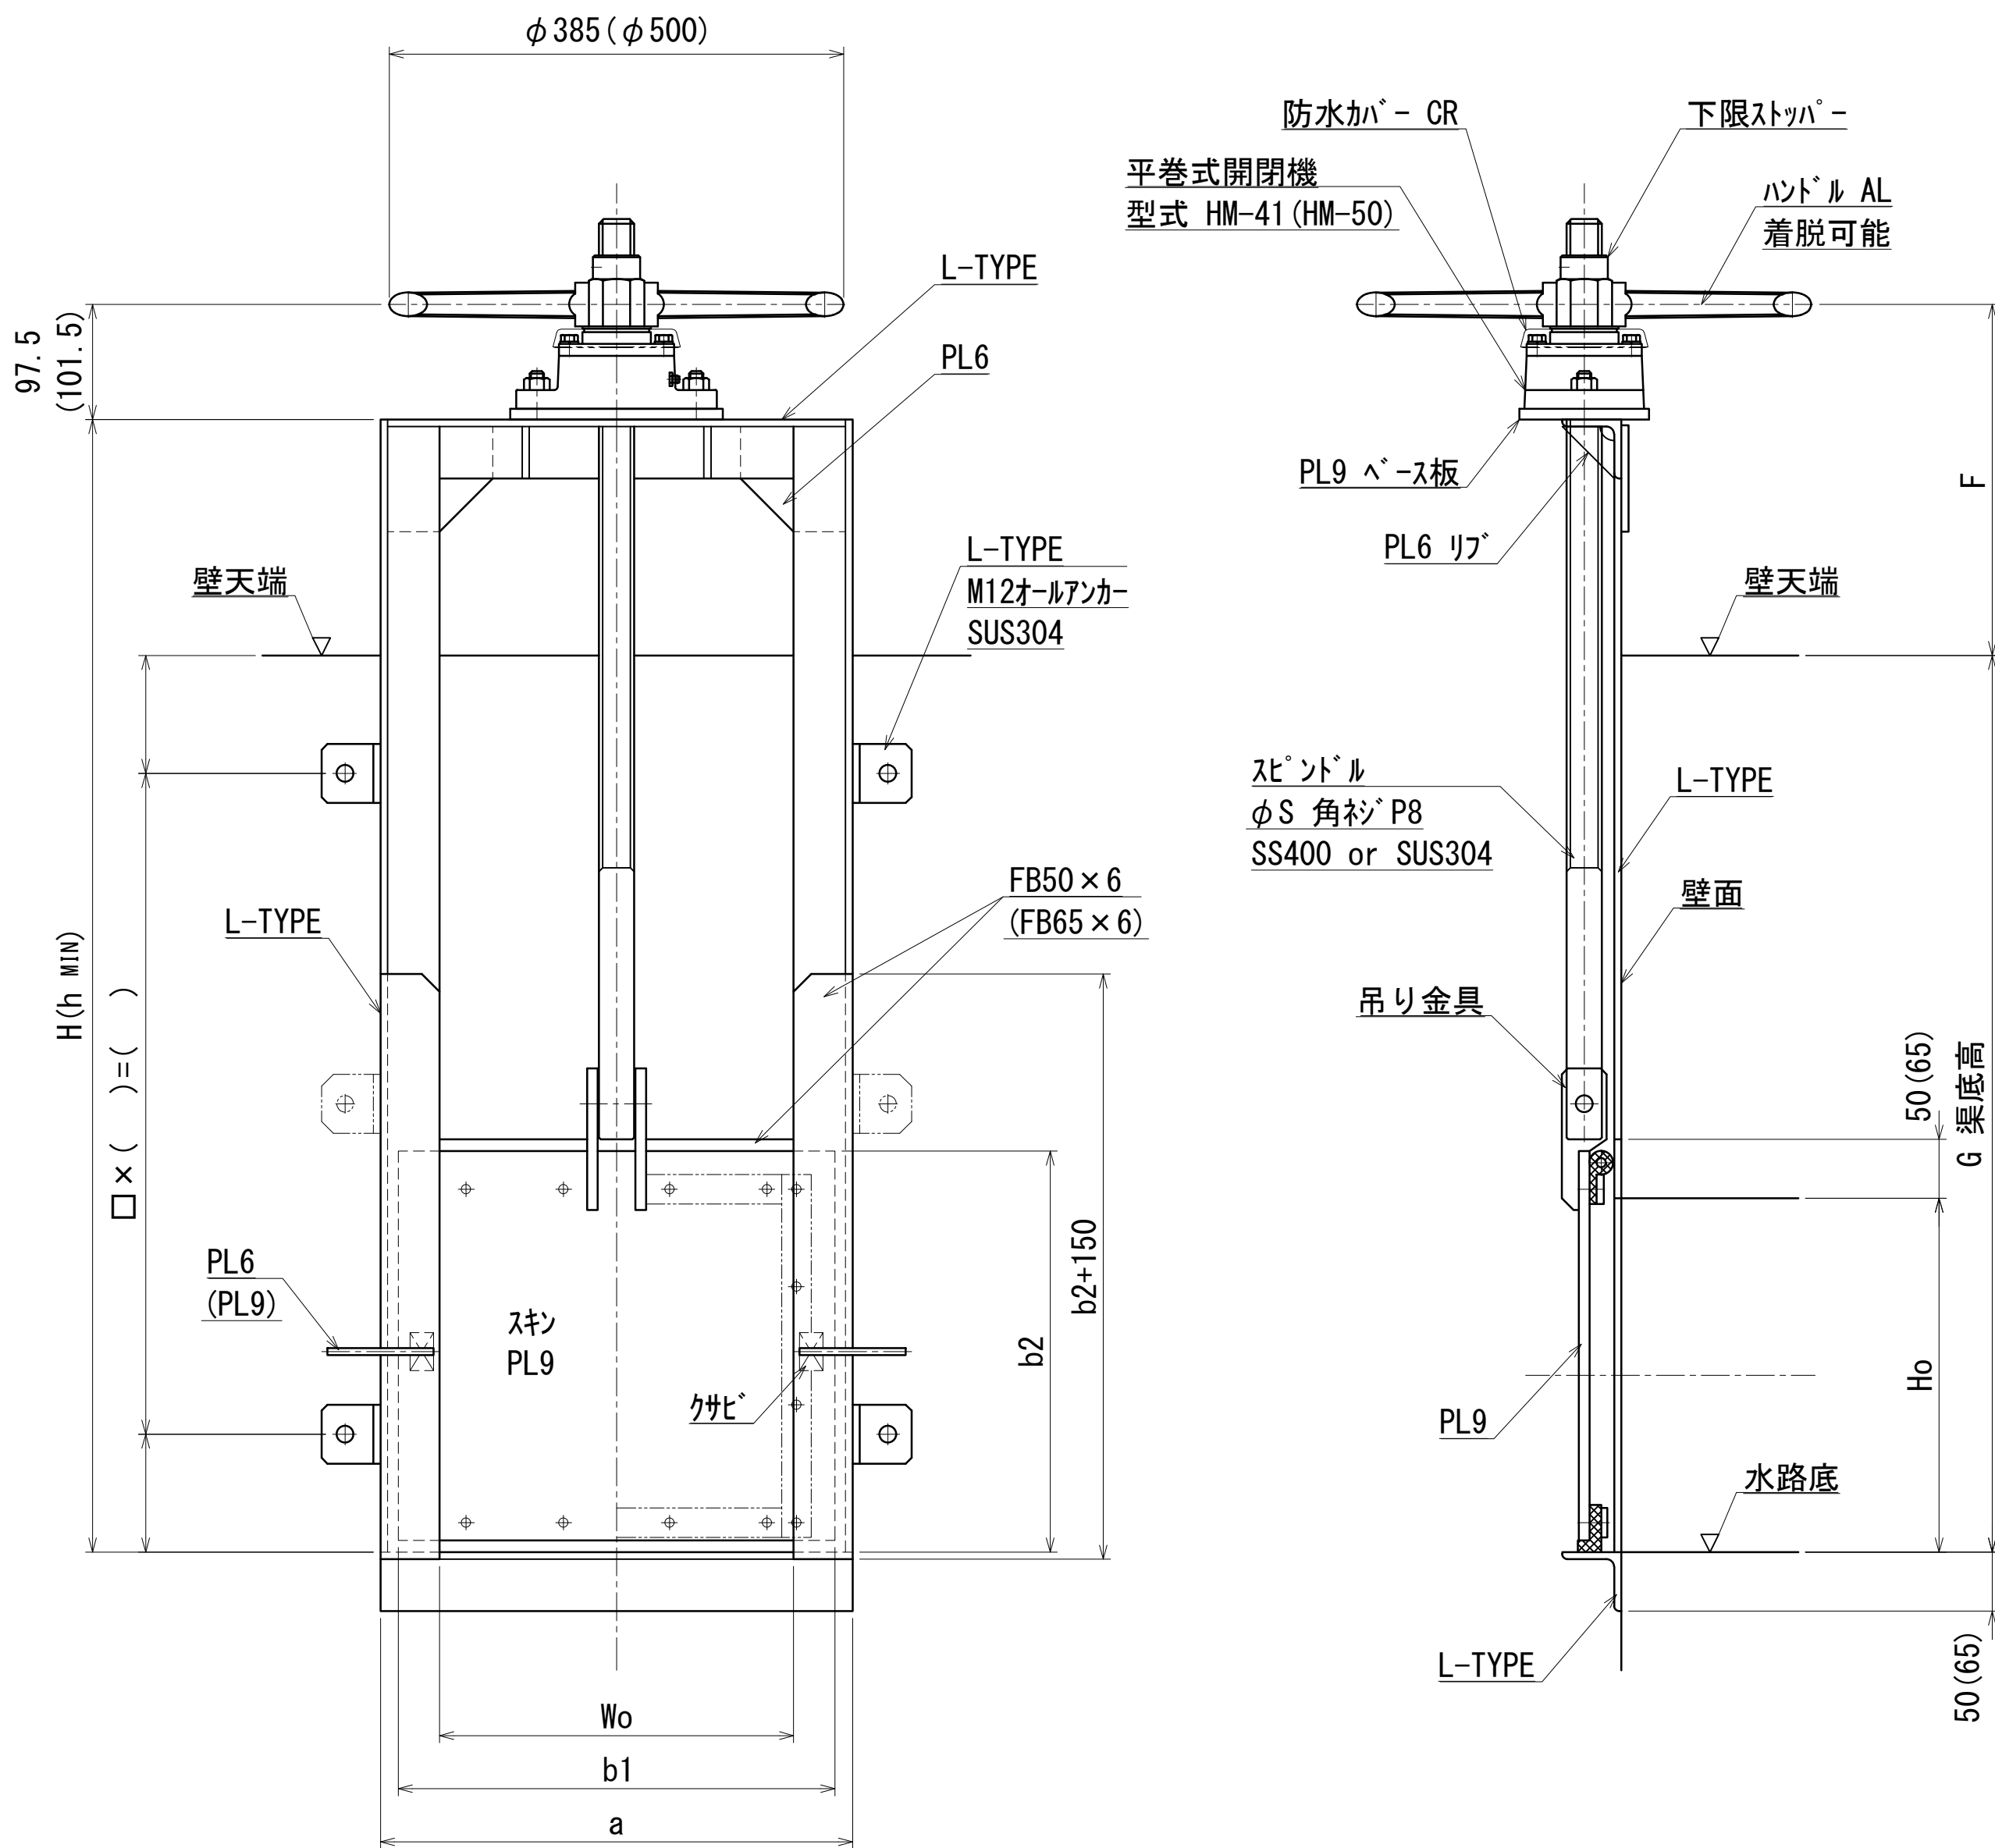

注記

- 1: h_{MIN}寸法は扉体を全開するために必要な最小寸法です
- 2: () 内寸法及び型式表示は Wo600×Ho600以上に使用します
- 3: F寸法は操作性を考慮し 250mm以上を推奨します
- 4: 戸当りの中間補強
Wo500×Ho500以下の時 H=1500mm以上で補強 (FB50×6)
Wo600×Ho600以上の時 H=2000mm以上で補強 (FB65×6)

※: その他の寸法や条件に合わせ (埋込・3方・下部戸当りフラットバーなど)
別途製作いたしますので ご相談ください


	材質	表面処理
	鋼製	第3種ケル 錆止め1回塗り 上塗り1回塗り 使用塗料は塩化ゴム系塗料とする
	ステンレス製	酸洗い

※: 溶融亜鉛メッキ (HDZT) 加工につきましては要相談願います

寸法表

	Wo×Ho	a	b1	b2	φS	h _{MIN}	L-TYPE	G	H
	100×100	200	180	140	30	560	L-50×50×6		
	150×150	250	230	190	30	660	L-50×50×6		
	200×200	300	280	240	30	760	L-50×50×6		
	250×250	350	330	290	30	860	L-50×50×6		
	300×300	400	380	340	30	960	L-50×50×6		
	350×350	450	430	390	30	1060	L-50×50×6		
	400×400	500	480	440	30	1160	L-50×50×6		
	450×450	550	530	490	30	1260	L-50×50×6		
	500×500	600	580	540	30	1360	L-50×50×6		
	600×600	730	700	650	38	1640	L-65×65×6		
	700×700	830	800	750	38	1840	L-65×65×6		
	800×800	930	900	850	38	2040	L-65×65×6		

平巻式 丸型簡易分水エゲート（KG型） φ100～φ800
水密ゴム付

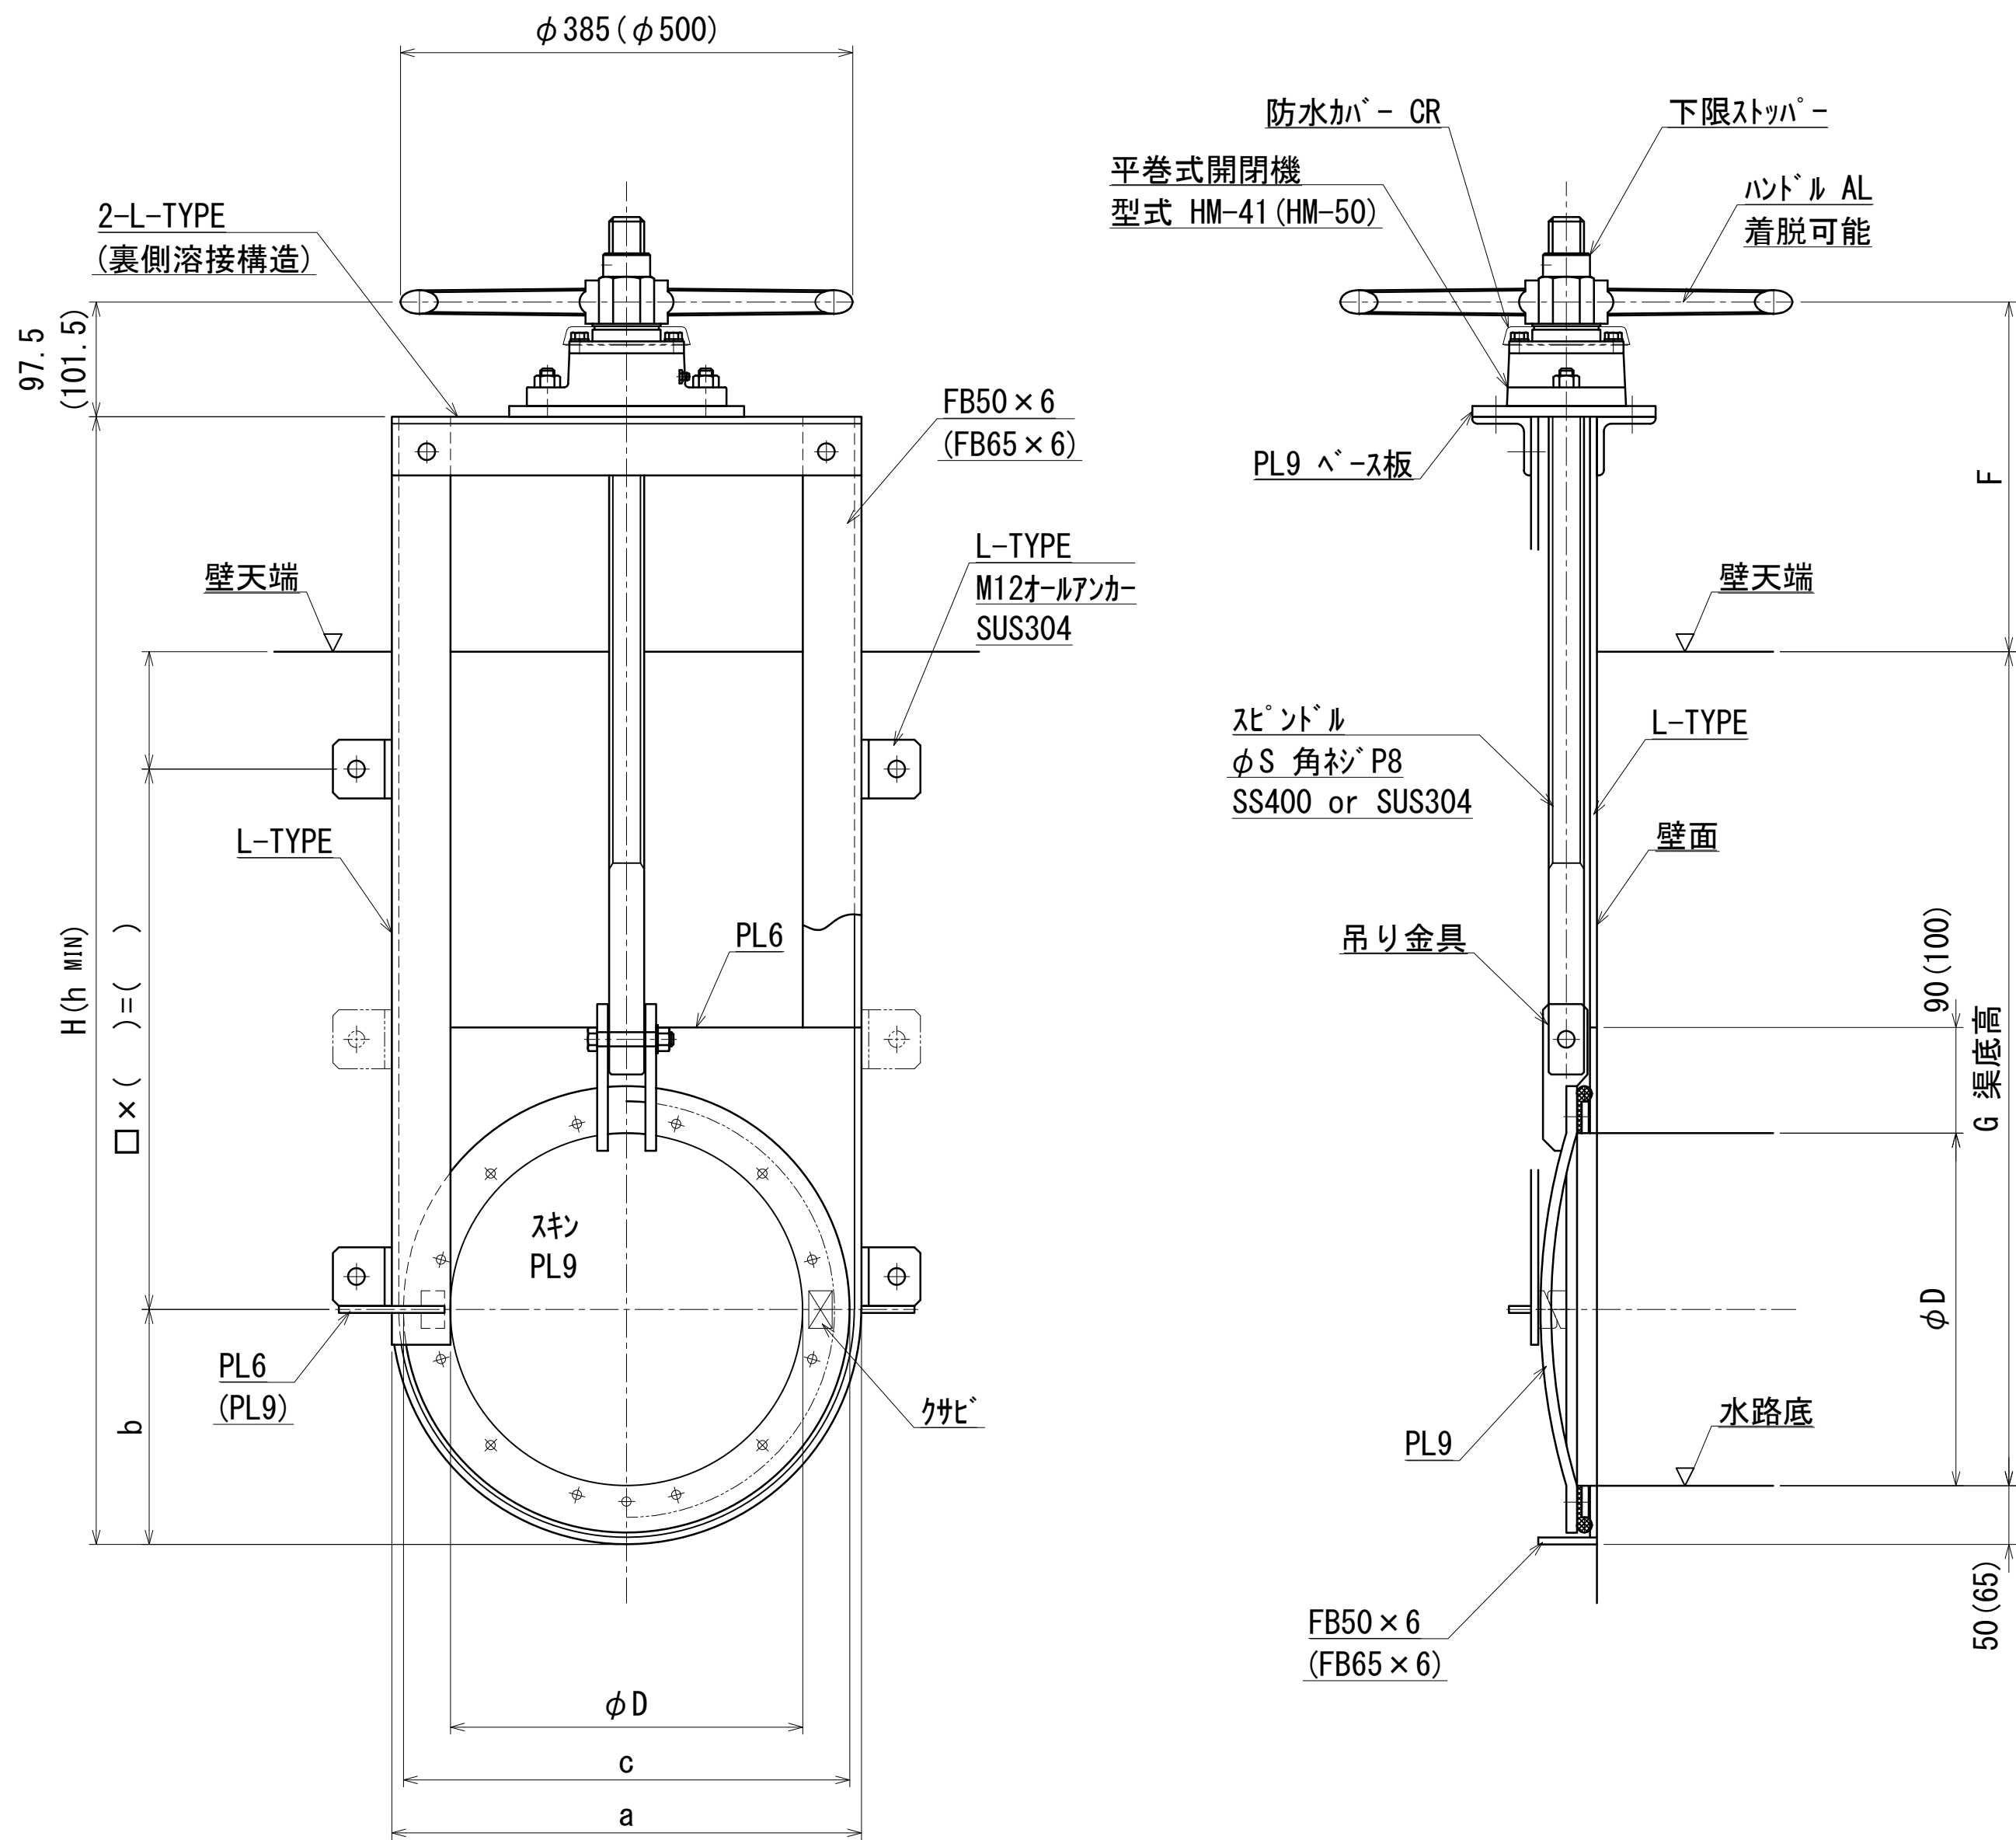

注記

- 1: h_{MIN}寸法は扉体を全開するために必要な最小寸法です
- 2: () 内寸法及び型式表示は φD 600以上に使用します
- 3: F寸法は操作性を考慮し 250mm以上を推奨します
- 4: 戸当りの中間補強
φD 500以下の時 H=1500mm以上で補強 (FB50×6)
φD 600以上の時 H=2000mm以上で補強 (FB65×6)

※: その他の寸法や条件に合わせ (埋込など)
別途製作いたしますので ご相談ください


	材質	表 面 処 理
	鋼製	第3種ケルン 錆止め1回塗り 上塗り1回塗り 使用塗料は塩化ゴム系塗料とする
	ステンレス製	酸洗い

※: 溶融亜鉛メッキ (HDZT) 加工につきましては要相談願います

寸法表

	φD	a	b	c	φS	h _{MIN}	L-TYPE	G	H
	100	200	100	180	30	560	L-50×50×6		
	150	250	125	230	30	660	L-50×50×6		
	200	300	150	280	30	760	L-50×50×6		
	250	350	175	330	30	860	L-50×50×6		
	300	400	200	380	30	960	L-50×50×6		
	350	450	225	430	30	1060	L-50×50×6		
	400	500	250	480	30	1160	L-50×50×6		
	450	550	275	530	30	1260	L-50×50×6		
	500	600	300	580	30	1360	L-50×50×6		
	600	730	365	700	38	1640	L-65×65×6		
	700	830	415	800	38	1840	L-65×65×6		
	800	930	465	900	38	2040	L-65×65×6		

平巻式 角型簡易分水エゲート（KGN型） □100～□800
水密ゴム付

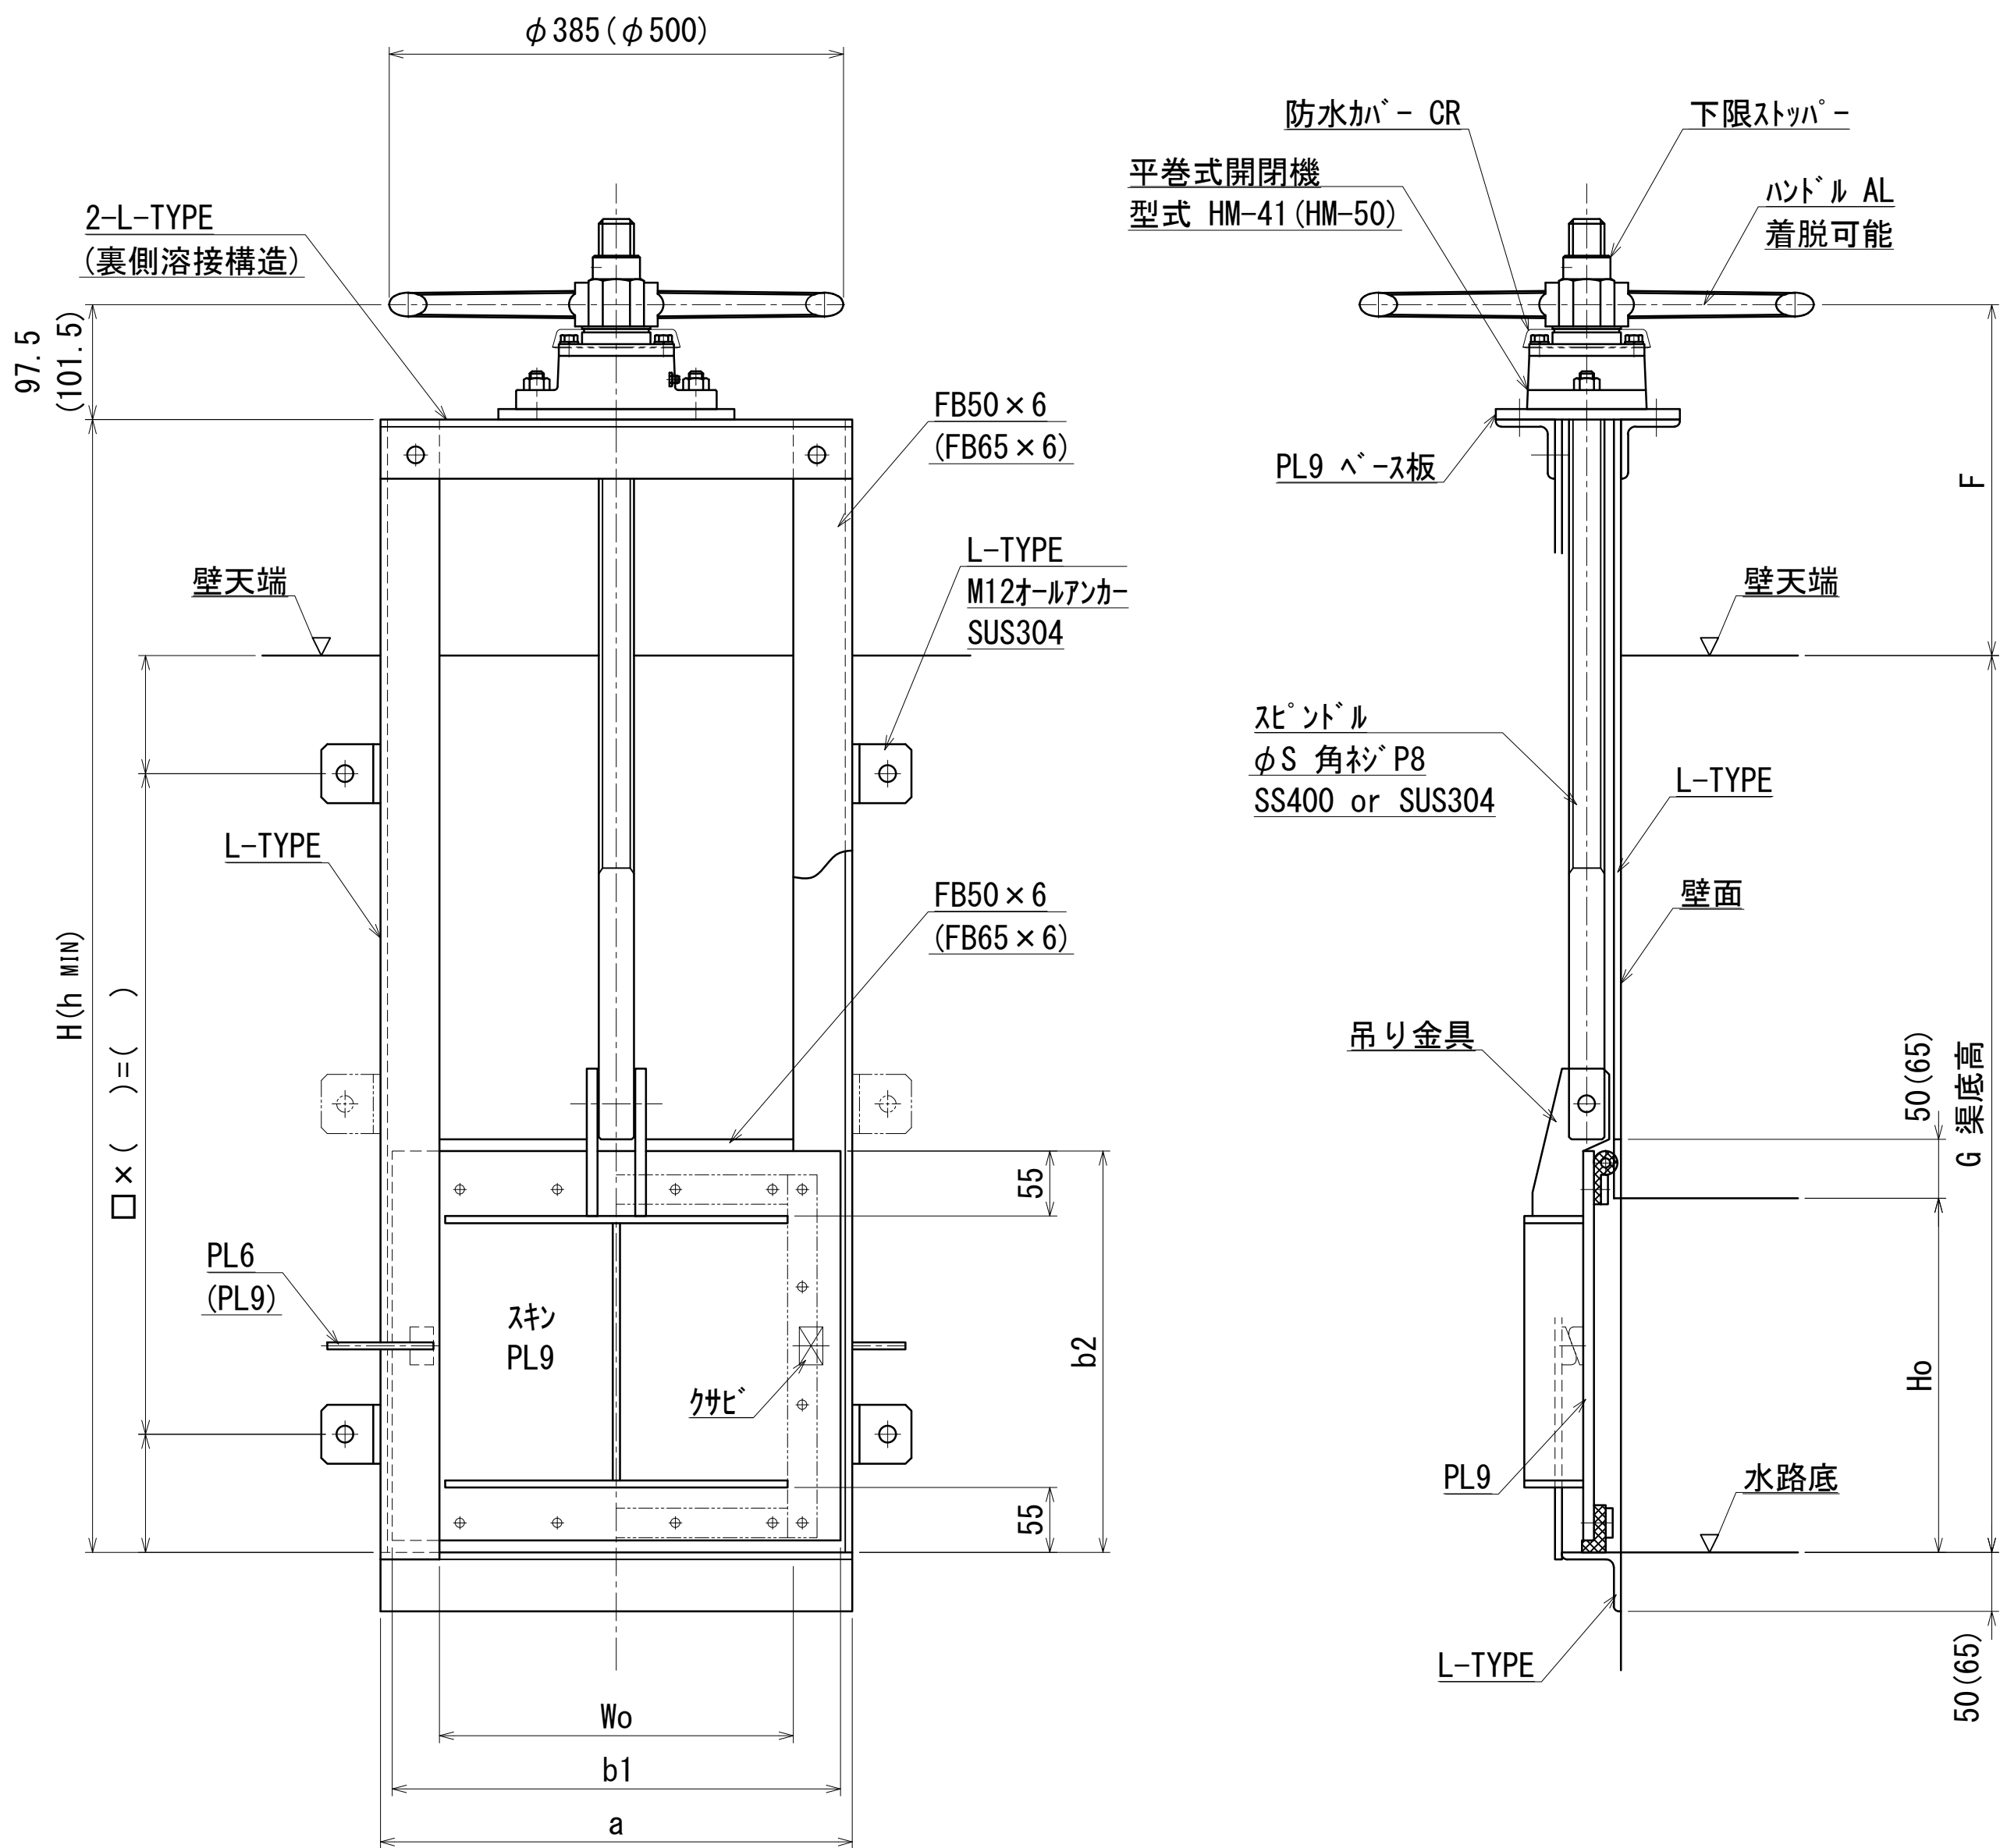

注記

- 1: h_{MIN}寸法は扉体を全開するために必要な最小寸法です
- 2: () 内寸法及び型式表示は Wo600×Ho600以上に使用します
- 3: F寸法は操作性を考慮し 250mm以上を推奨します
- 4: 戸当りの中間補強
Wo500×Ho500以下の時 H=1500mm以上で補強 (FB50×6)
Wo600×Ho600以上の時 H=2000mm以上で補強 (FB65×6)

※: その他の寸法や条件に合わせ (埋込・3方・下部戸当りフラットバーなど)
別途製作いたしますので ご相談ください


	材質	表 面 処 理
	鋼製	第3種ケルン 錆止め1回塗り 上塗り1回塗り 使用塗料は塩化ゴム系塗料とする
	ステンレス製	酸洗い

※: 溶融亜鉛メッキ (HDZT) 加工につきましては要相談願います

寸法表

	Wo×Ho	a	b1	b2	φS	h _{MIN}	L-TYPE	G	H
	100×100	200	180	140	30	560	L-50×50×6		
	150×150	250	230	190	30	660	L-50×50×6		
	200×200	300	280	240	30	760	L-50×50×6		
	250×250	350	330	290	30	860	L-50×50×6		
	300×300	400	380	340	30	960	L-50×50×6		
	350×350	450	430	390	30	1060	L-50×50×6		
	400×400	500	480	440	30	1160	L-50×50×6		
	450×450	550	530	490	30	1260	L-50×50×6		
	500×500	600	580	540	30	1360	L-50×50×6		
	600×600	730	700	650	38	1640	L-65×65×6		
	700×700	830	800	750	38	1840	L-65×65×6		
	800×800	930	900	850	38	2040	L-65×65×6		

ベベルギア式 丸型簡易分水エゲート（KGB型）φ100～φ800
水密ゴム付

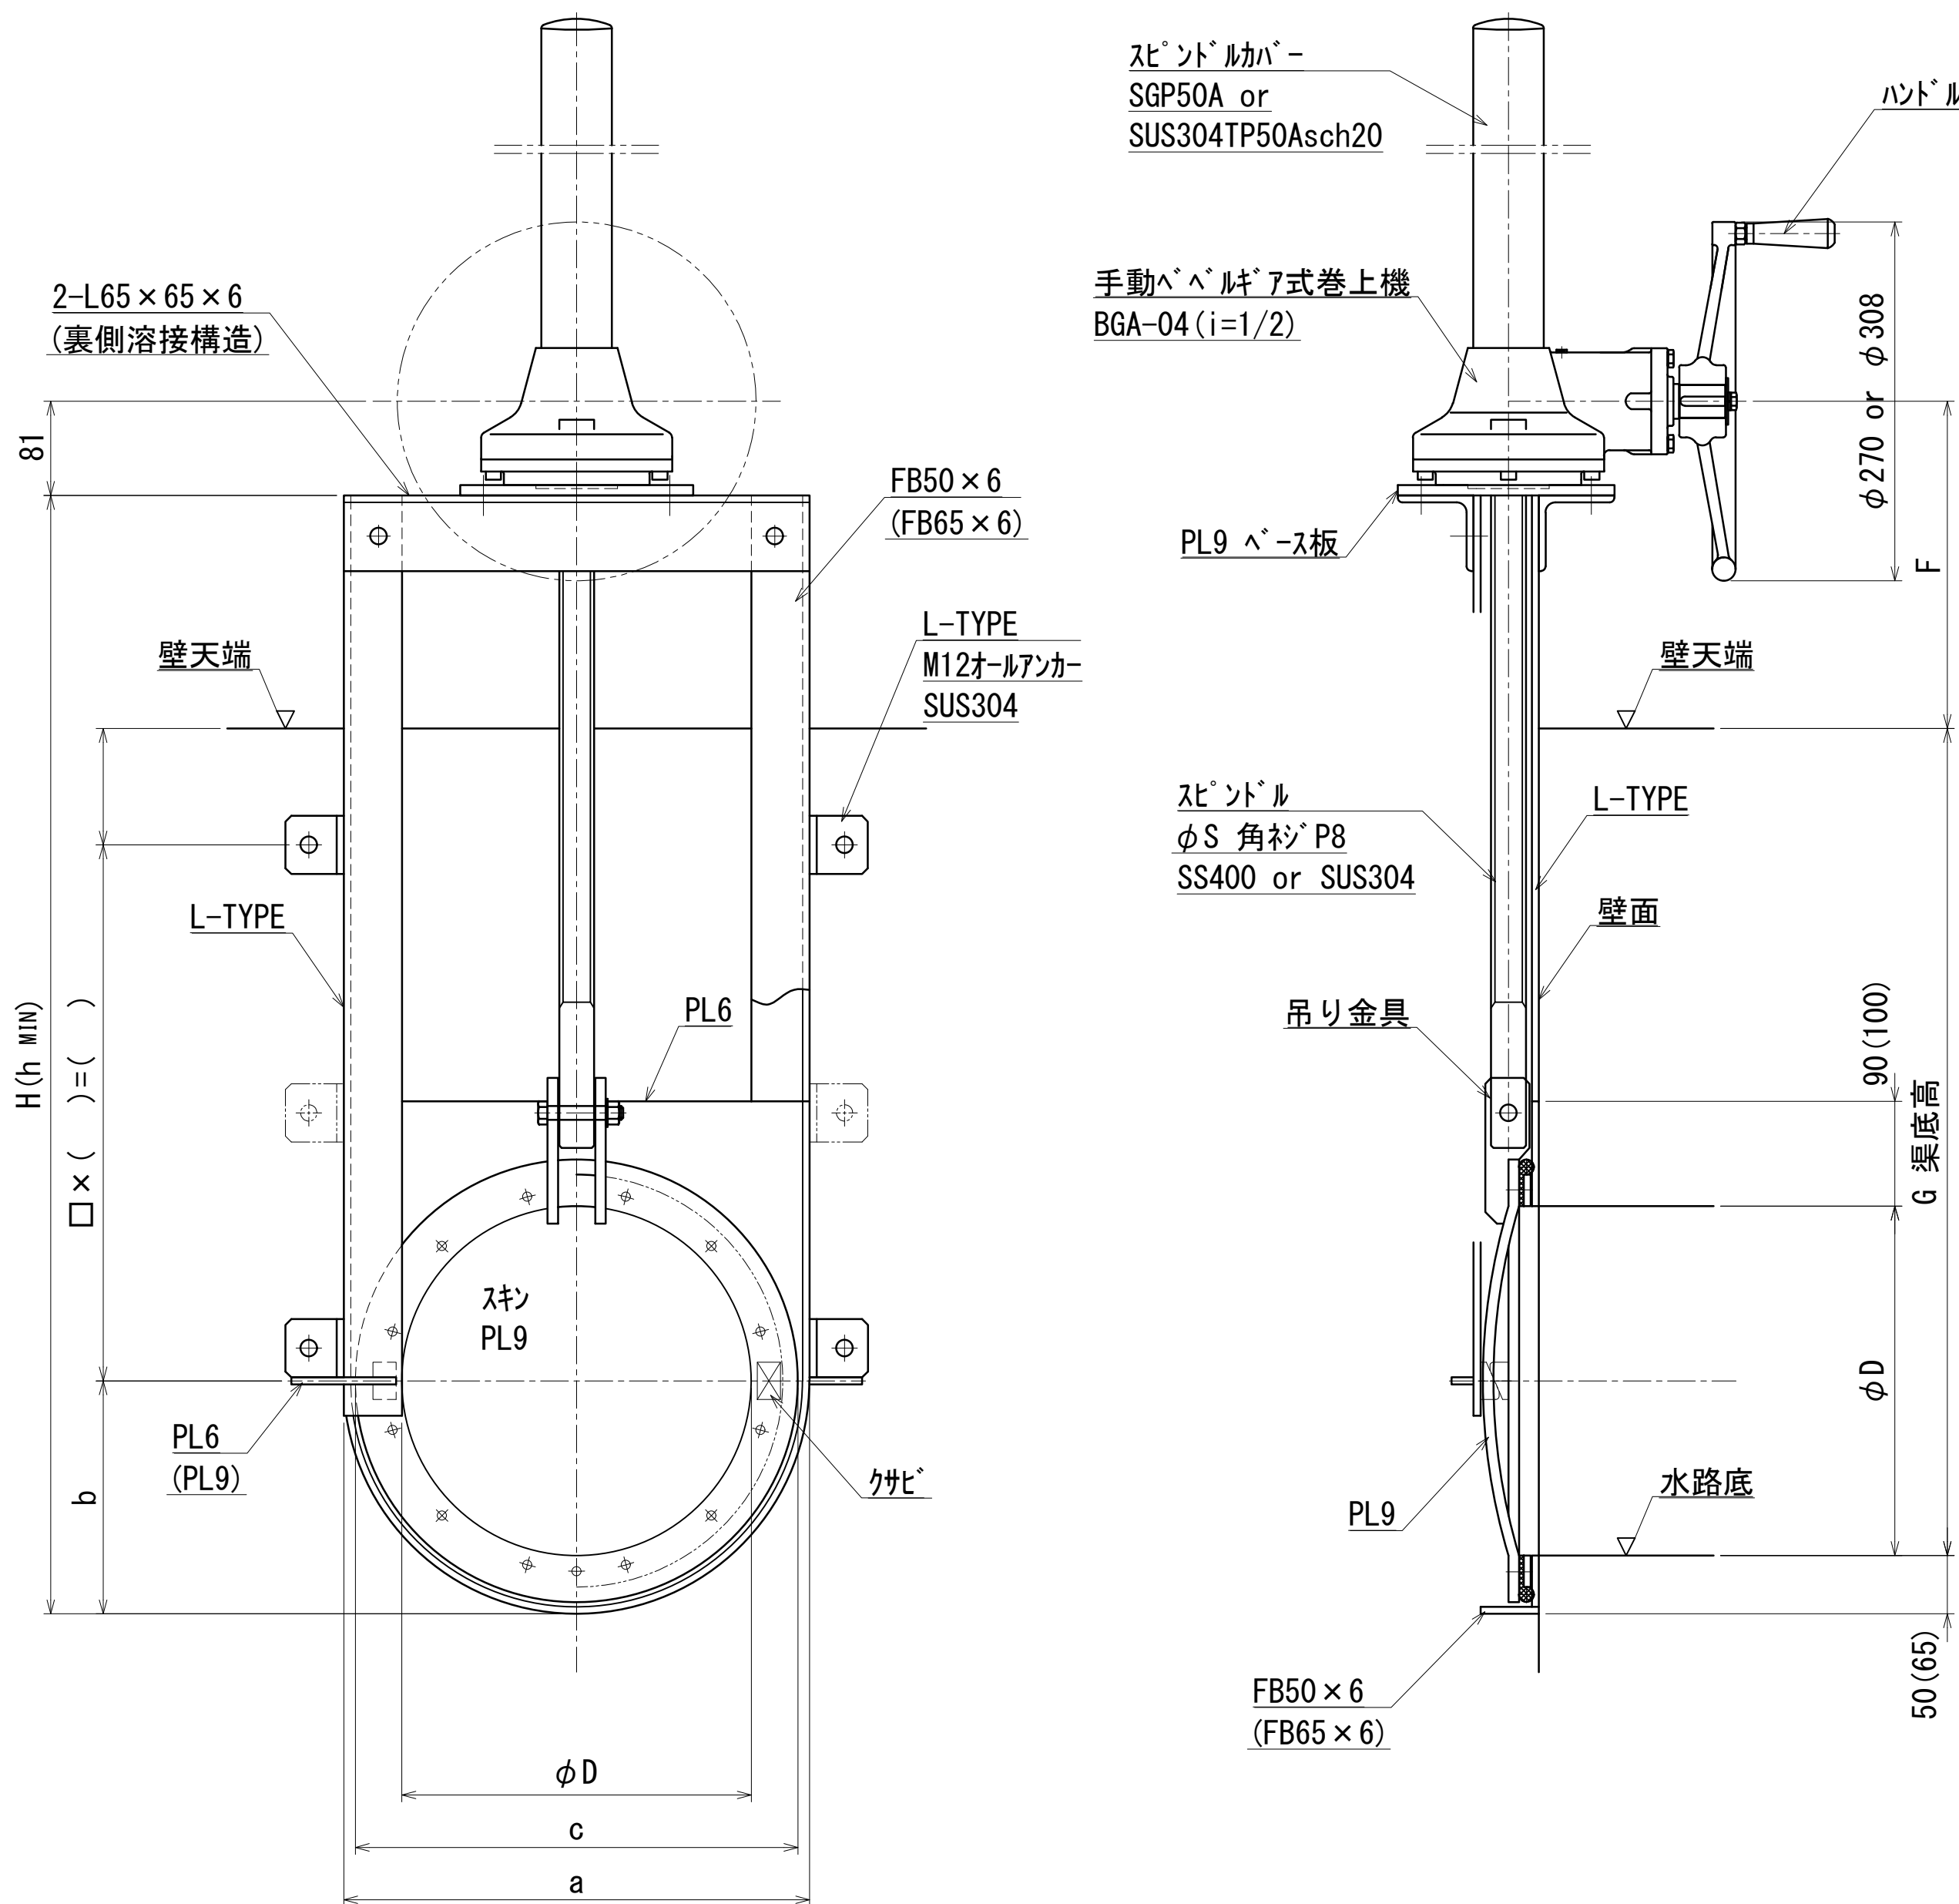

注記

- 1: h_{MIN}寸法は扉体を全開するために必要な最小寸法です
- 2: () 内寸法及び型式表示は φD 600以上に使用します
- 3: F寸法は操作性を考慮し 250mm以上を推奨します
- 4: 戸当りの中間補強
φD 500以下の時 H=1500mm以上で補強 (FB50×6)
φD 600以上の時 H=2000mm以上で補強 (FB65×6)

※: その他の寸法や条件に合わせ (埋込など)
別途製作いたしますので ご相談ください


	材質	表面処理
	鋼製	第3種ケルン 錆止め1回塗り 上塗り1回塗り 使用塗料は塩化ゴム系塗料とする
	ステンレス製	酸洗い

※: 溶融亜鉛メッキ (HDZT) 加工につきましては要相談願います

寸法表

	φD	a	b	c	φS	h _{MIN}	L-TYPE	G	H
	100	200	100	180	30	560	L-50×50×6		
	150	250	125	230	30	660	L-50×50×6		
	200	300	150	280	30	760	L-50×50×6		
	250	350	175	330	30	860	L-50×50×6		
	300	400	200	380	30	960	L-50×50×6		
	350	450	225	430	30	1060	L-50×50×6		
	400	500	250	480	30	1160	L-50×50×6		
	450	550	275	530	30	1260	L-50×50×6		
	500	600	300	580	30	1360	L-50×50×6		
	600	730	365	700	38	1640	L-65×65×6		
	700	830	415	800	38	1840	L-65×65×6		
	800	930	465	900	38	2040	L-65×65×6		

ベベルギア式 角型簡易分水エゲート（KGNB型）□100～□800
水密ゴム付

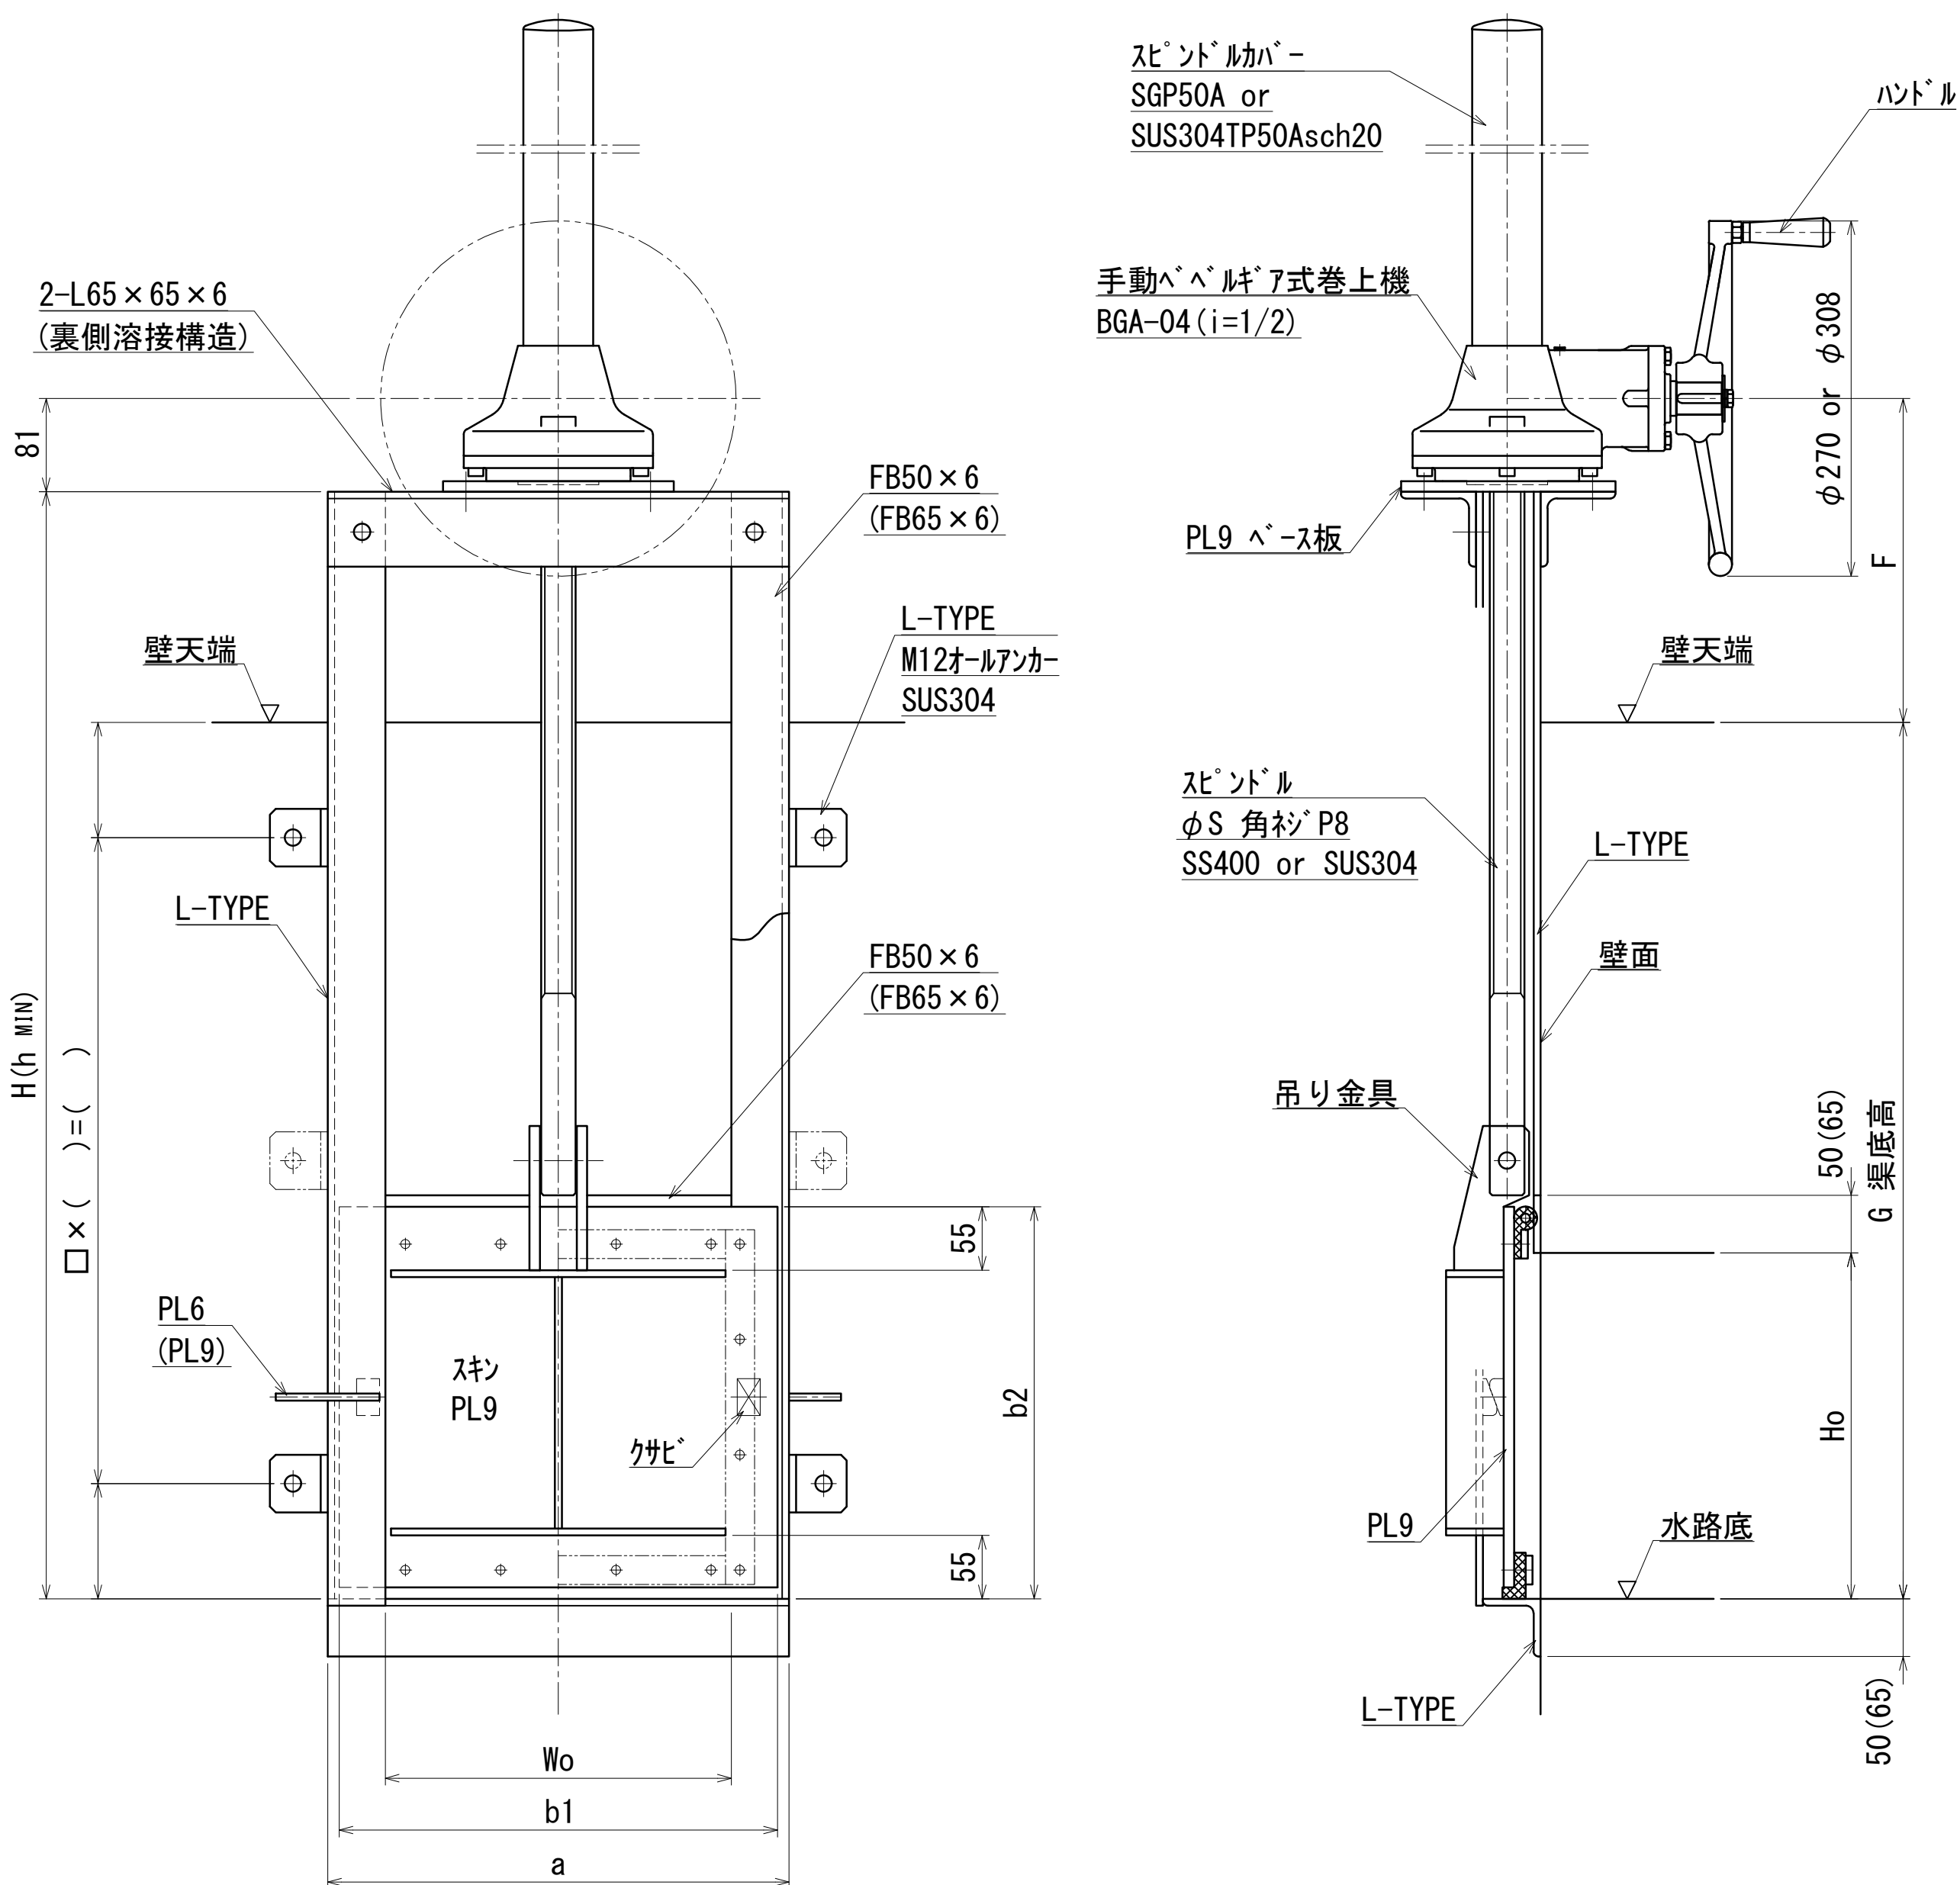

注記

- 1: h_{MIN}寸法は扉体を全開するために必要な最小寸法です
- 2: () 内寸法及び型式表示は Wo600×Ho600以上に使用します
- 3: F寸法は操作性を考慮し 250mm以上を推奨します
- 4: 戸当りの中間補強
Wo500×Ho500以下の時 H=1500mm以上で補強 (FB50×6)
Wo600×Ho600以上の時 H=2000mm以上で補強 (FB65×6)

※: その他の寸法や条件に合わせ (埋込・3方・下部戸当りフラットバーなど)
別途製作いたしますので ご相談ください


	材質	表面処理
	鋼製	第3種ケルン 錆止め1回塗り 上塗り1回塗り 使用塗料は塩化ゴム系塗料とする
	ステンレス製	酸洗い

※: 溶融亜鉛メッキ (HDZT) 加工につきましては要相談願います

寸法表

	Wo×Ho	a	b1	b2	φS	h _{MIN}	L-TYPE	G	H
	100×100	200	180	140	30	560	L-50×50×6		
	150×150	250	230	190	30	660	L-50×50×6		
	200×200	300	280	240	30	760	L-50×50×6		
	250×250	350	330	290	30	860	L-50×50×6		
	300×300	400	380	340	30	960	L-50×50×6		
	350×350	450	430	390	30	1060	L-50×50×6		
	400×400	500	480	440	30	1160	L-50×50×6		
	450×450	550	530	490	30	1260	L-50×50×6		
	500×500	600	580	540	30	1360	L-50×50×6		
	600×600	730	700	650	38	1640	L-65×65×6		
	700×700	830	800	750	38	1840	L-65×65×6		
	800×800	930	900	850	38	2040	L-65×65×6		

平巻式 角型簡易分水エゲート（KGN型）□100～□800
3方水密ゴム付

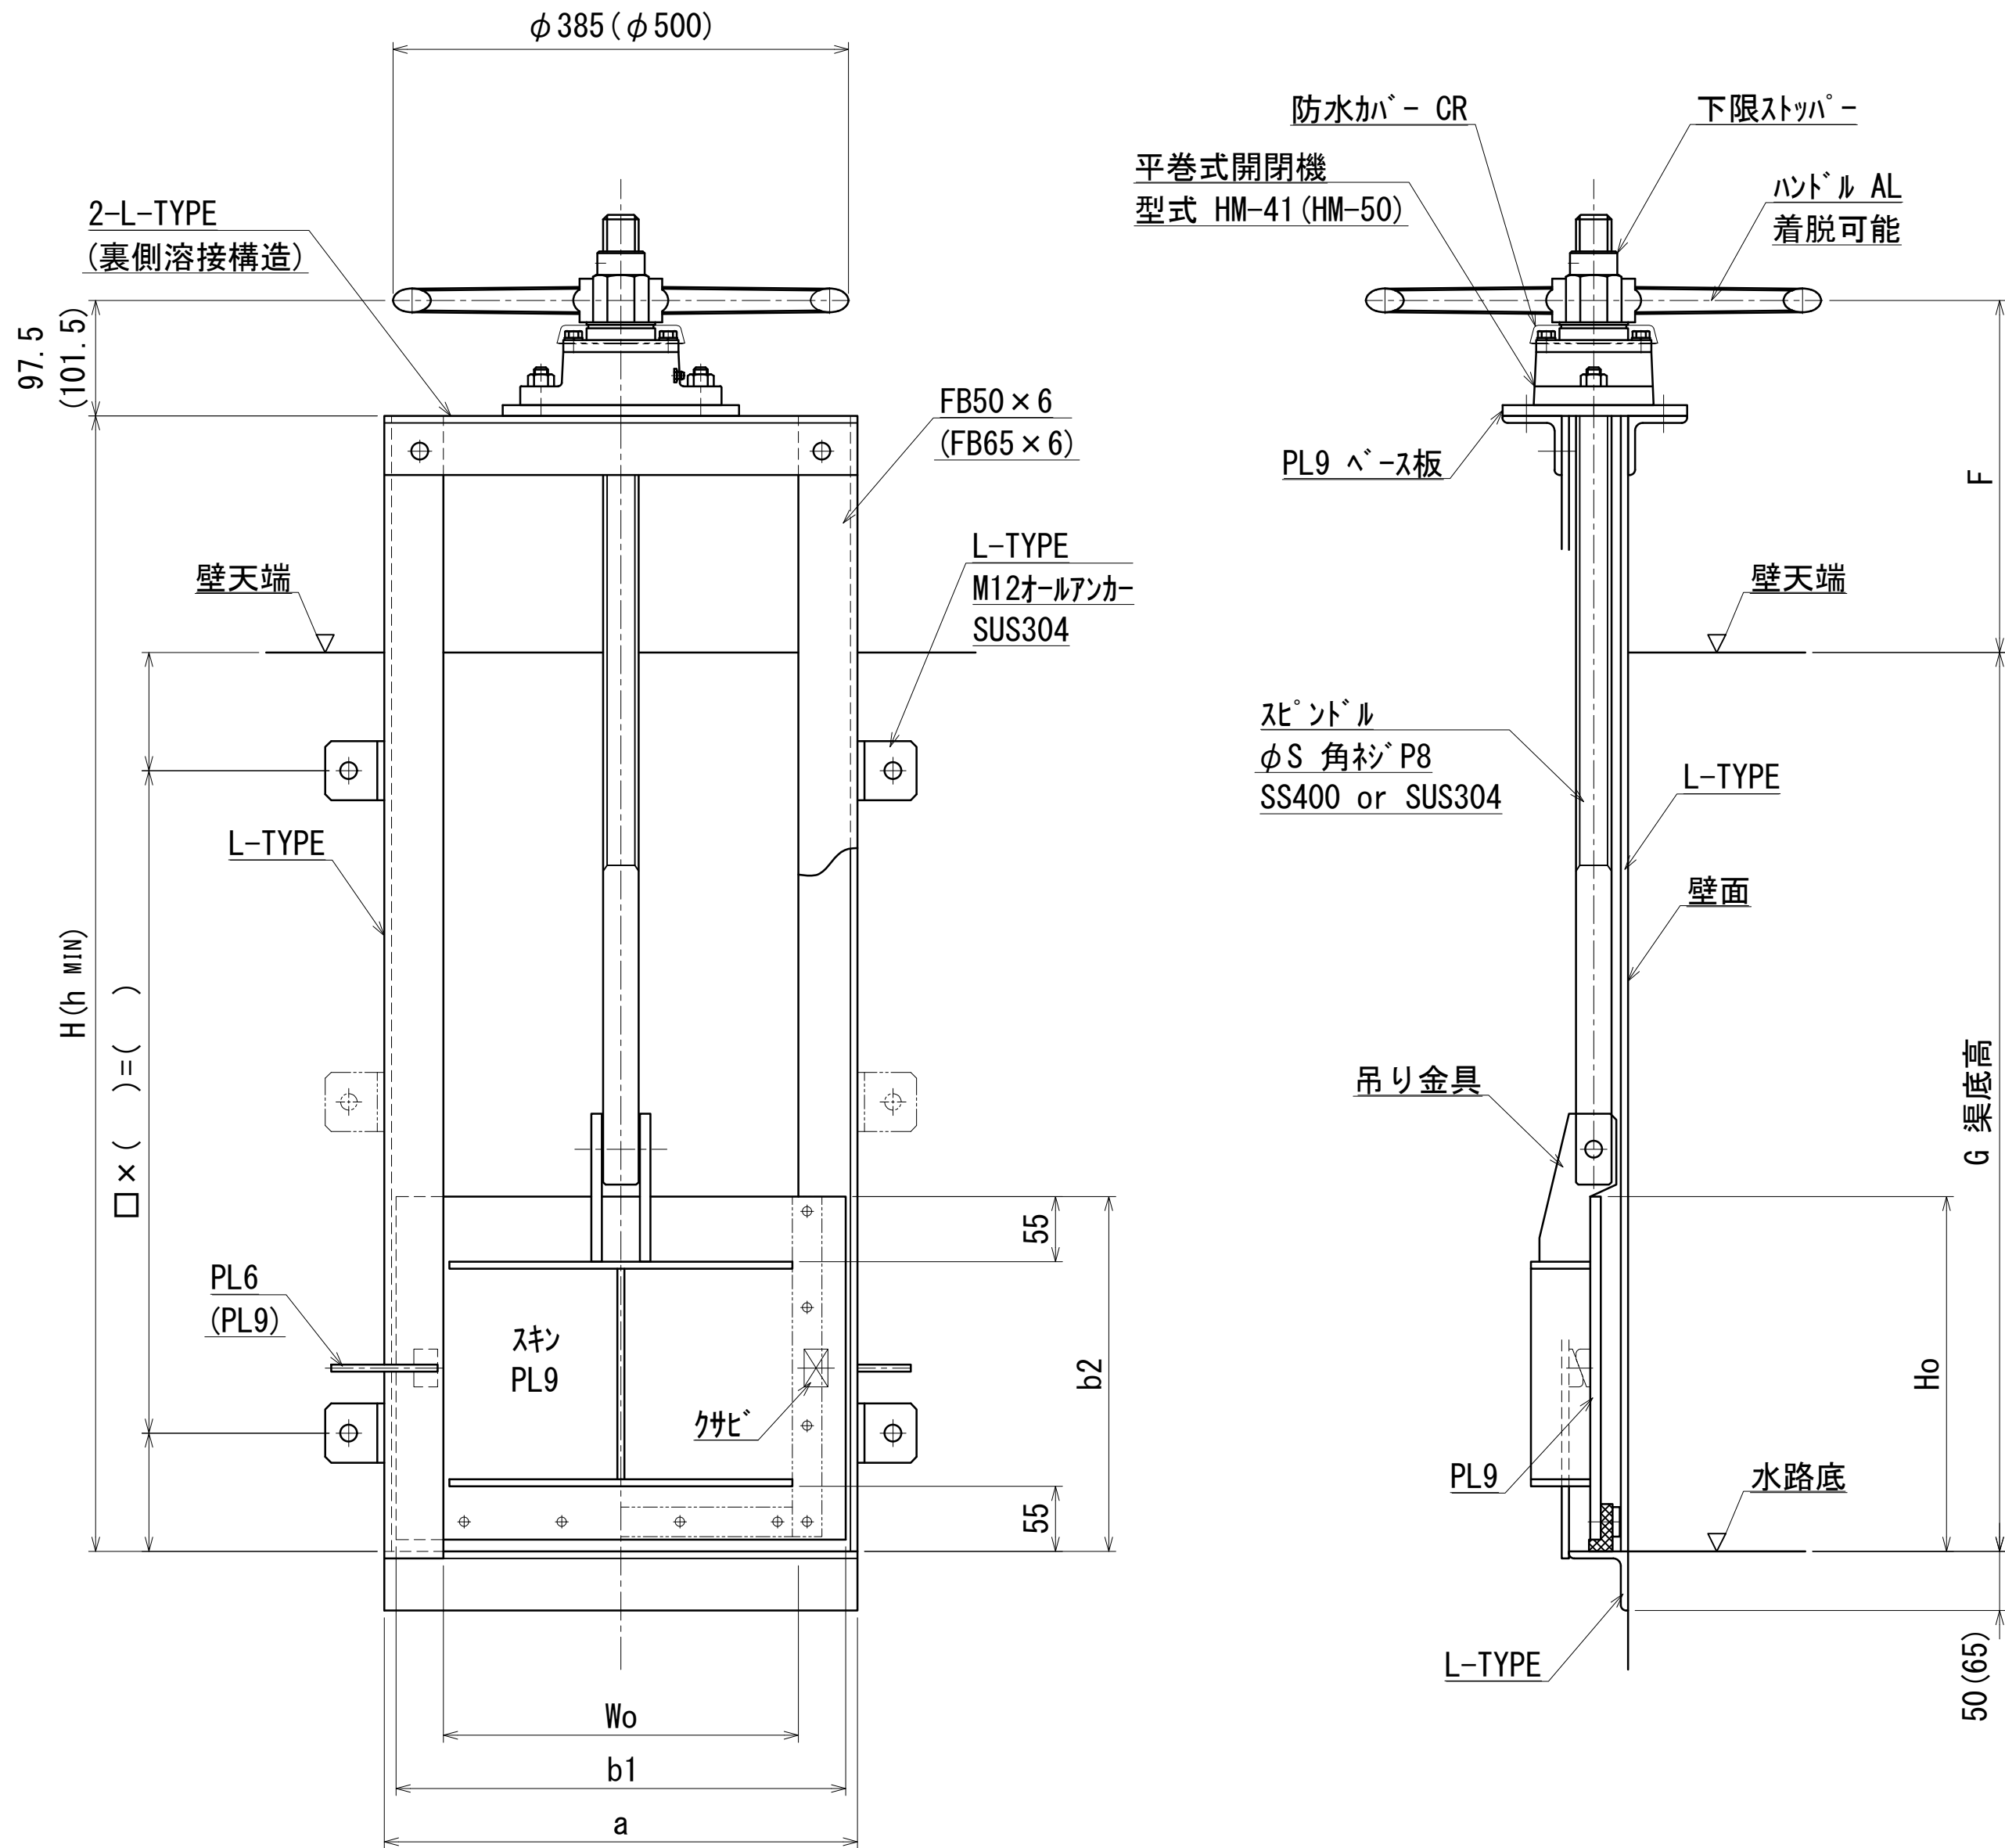

注記

- 1: h_{MIN}寸法は揚程で変化します
- 2: () 内寸法及び型式表示は Wo600×Ho600以上に使用します
- 3: 戸当りの中間補強
Wo500×Ho500以下の時 H=1500mm以上で補強 (FB50×6)
Wo600×Ho600以上の時 H=2000mm以上で補強 (FB65×6)

※: その他の寸法や条件に合わせ
(埋込・下部戸当りフラットバーなど)
別途製作いたしますので ご相談ください


	材質	表面処理
	鋼製	第3種ケルン 錆止め1回塗り 上塗り1回塗り 使用塗料は塩化ゴム系塗料とする
	ステンレス製	酸洗い

※: 溶融亜鉛メッキ (HDZT) 加工につきましては要相談願います

寸法表

	Wo×Ho	a	b1	b2	φS	h _{MIN}	L-TYPE	G	H
	100×100	200	180	100	30	400	L-50×50×6		
	150×150	250	230	150	30	500	L-50×50×6		
	200×200	300	280	200	30	600	L-50×50×6		
	250×250	350	330	250	30	700	L-50×50×6		
	300×300	400	380	300	30	800	L-50×50×6		
	350×350	450	430	350	30	900	L-50×50×6		
	400×400	500	480	400	30	1000	L-50×50×6		
	450×450	550	530	450	30	1100	L-50×50×6		
	500×500	600	580	500	30	1200	L-50×50×6		
	600×600	730	700	600	38	1400	L-65×65×6		
	700×700	830	800	700	38	1600	L-65×65×6		
	800×800	930	900	800	38	1800	L-65×65×6		

ベベルギア式 角型簡易分水エゲート（KGNB型）□100～□800
3方水密ゴム付

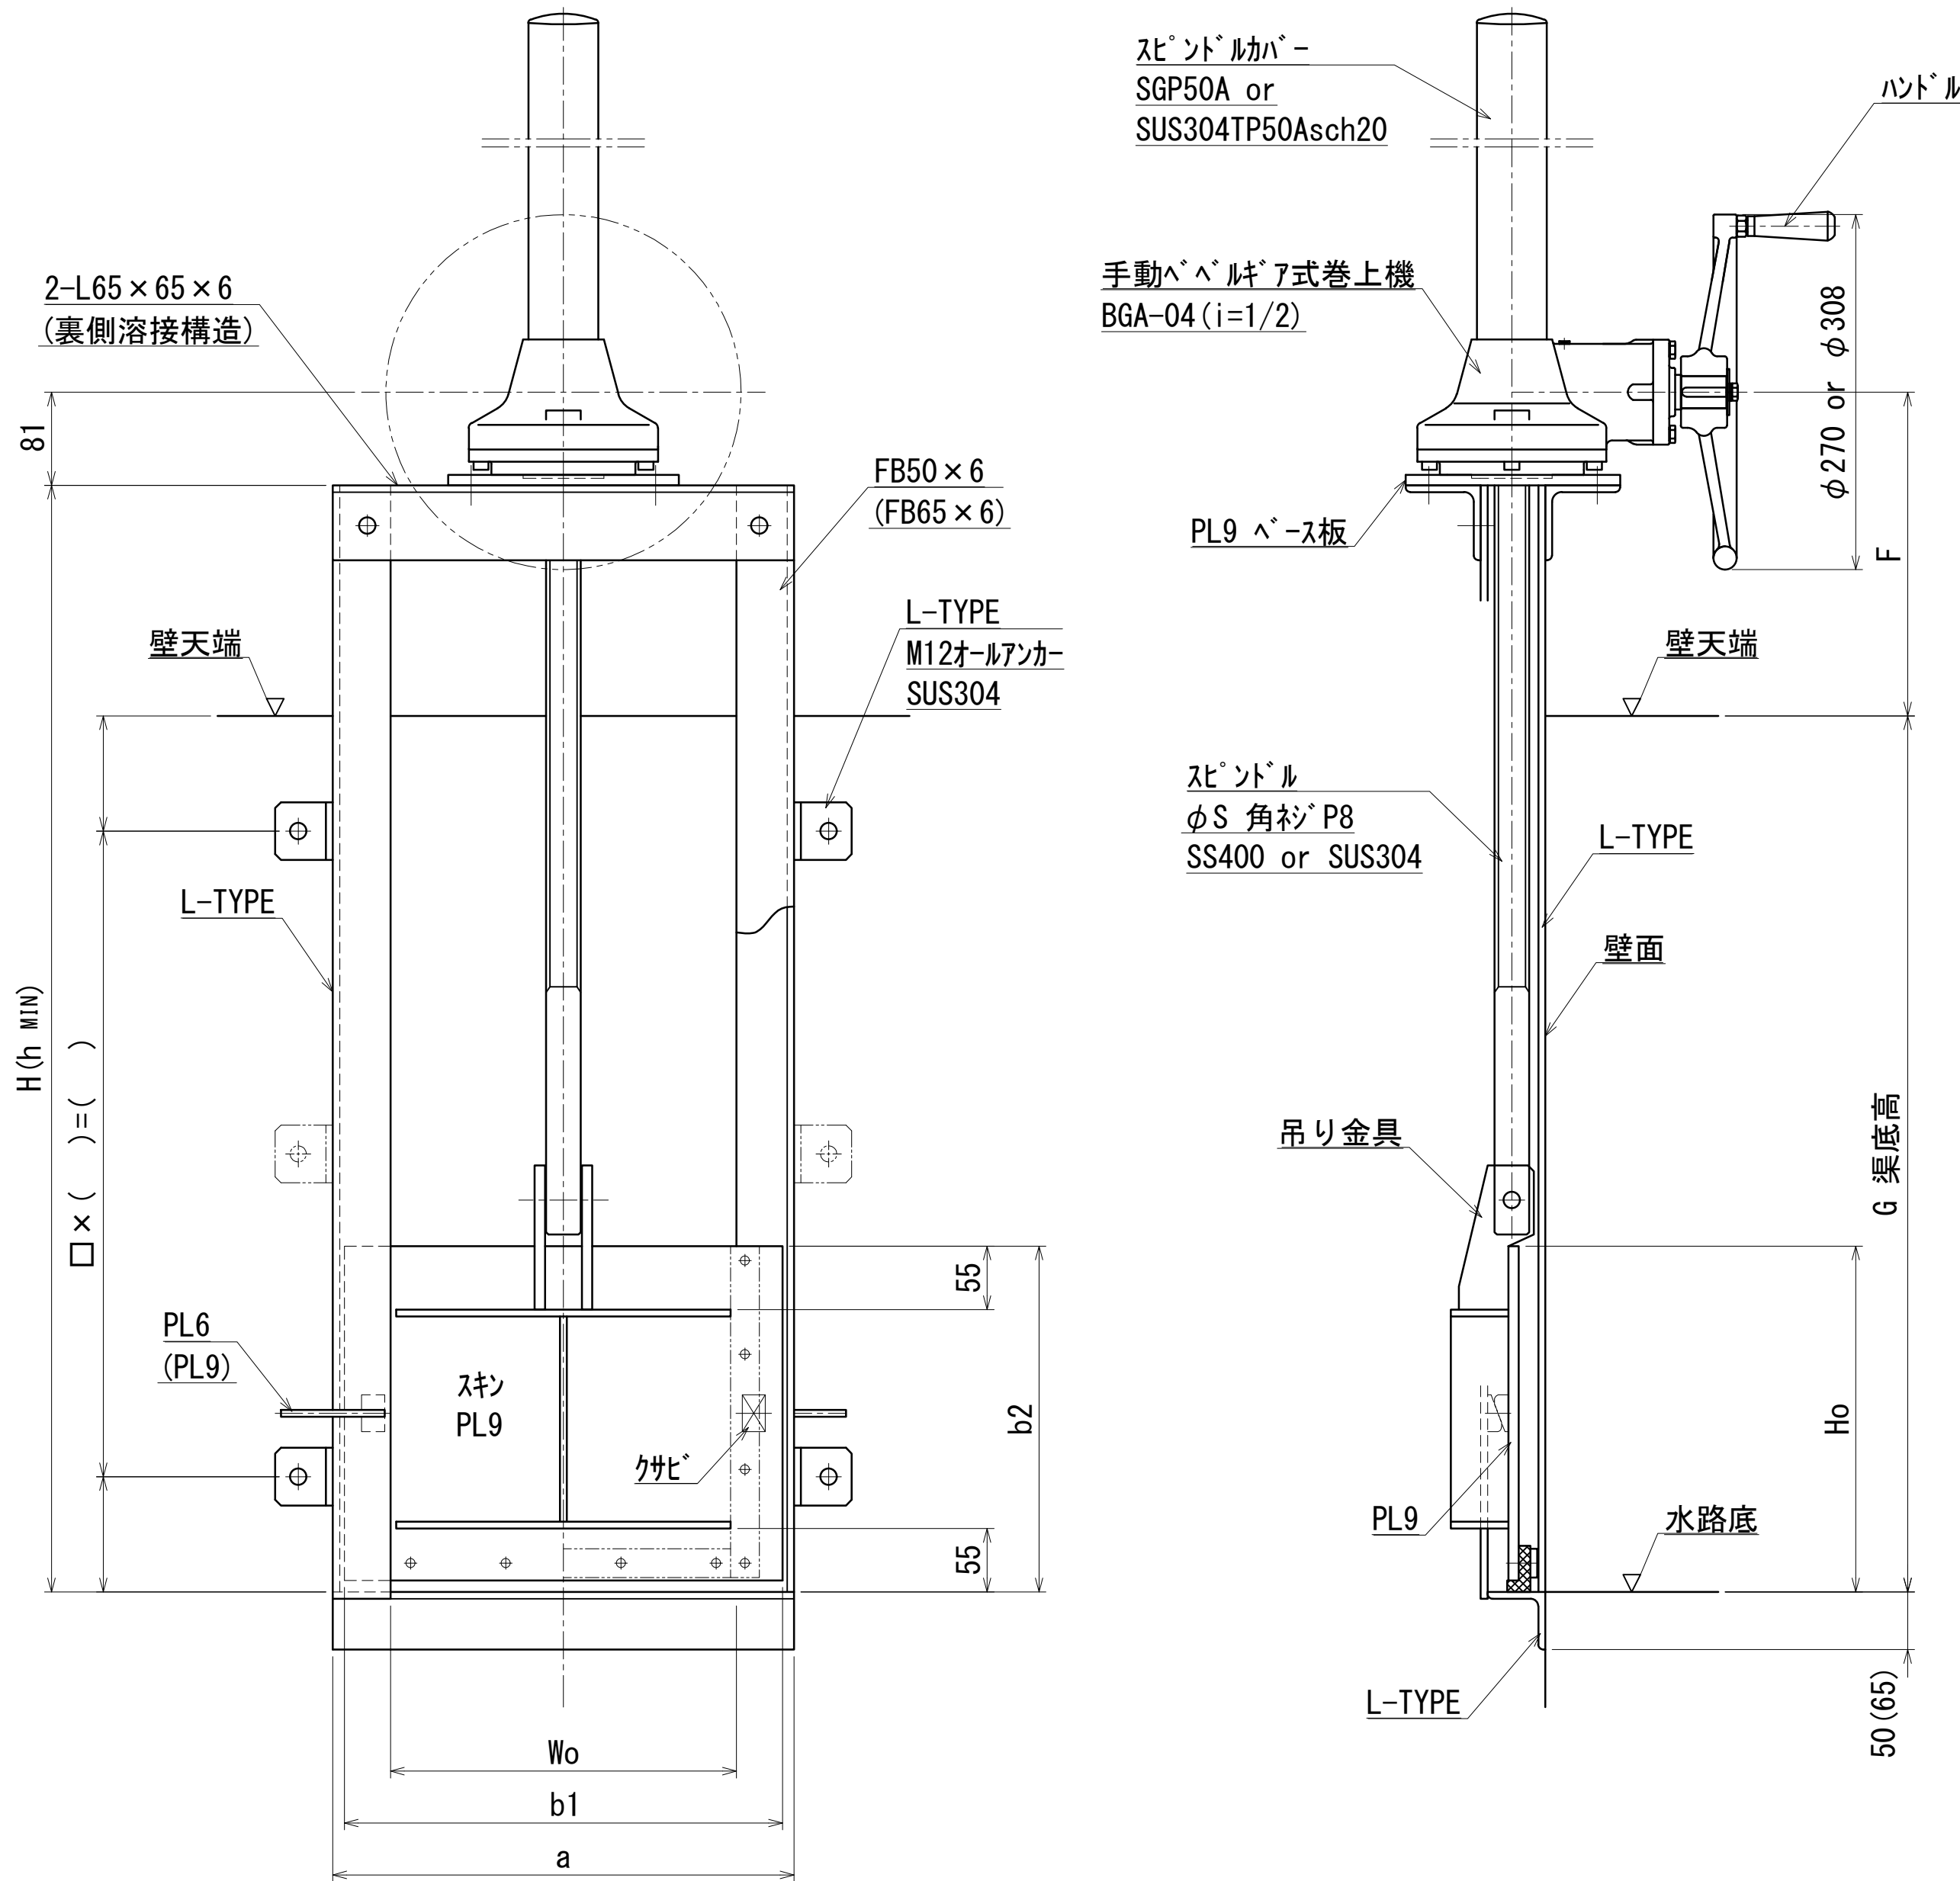

注記

- 1: h_{MIN}寸法は揚程で変化します
- 2: () 内寸法及び型式表示は Wo600×Ho600以上に使用します
- 3: 戸当りの中間補強
Wo500×Ho500以下の時 H=1500mm以上で補強 (FB50×6)
Wo600×Ho600以上の時 H=2000mm以上で補強 (FB65×6)

※: その他の寸法や条件に合わせ
(埋込・下部戸当りフラットバーなど)
別途製作いたしますので ご相談ください

	材質	表面処理
	鋼製	第3種ケルン 錆止め1回塗り 上塗り1回塗り 使用塗料は塩化ゴム系塗料とする
	ステンレス製	酸洗い


※: 溶融亜鉛メッキ (HDZT) 加工につきましては要相談願います

寸法表


	Wo×Ho	a	b1	b2	φS	h _{MIN}	L-TYPE	G	H
	100×100	200	180	100	30	400	L-50×50×6		
	150×150	250	230	150	30	500	L-50×50×6		
	200×200	300	280	200	30	600	L-50×50×6		
	250×250	350	330	250	30	700	L-50×50×6		
	300×300	400	380	300	30	800	L-50×50×6		
	350×350	450	430	350	30	900	L-50×50×6		
	400×400	500	480	400	30	1000	L-50×50×6		
	450×450	550	530	450	30	1100	L-50×50×6		
	500×500	600	580	500	30	1200	L-50×50×6		
	600×600	730	700	600	38	1400	L-65×65×6		
	700×700	830	800	700	38	1600	L-65×65×6		
	800×800	930	900	800	38	1800	L-65×65×6		

丸型簡易フラップゲート（FG-1型）φ100～φ800

φ100～φ250

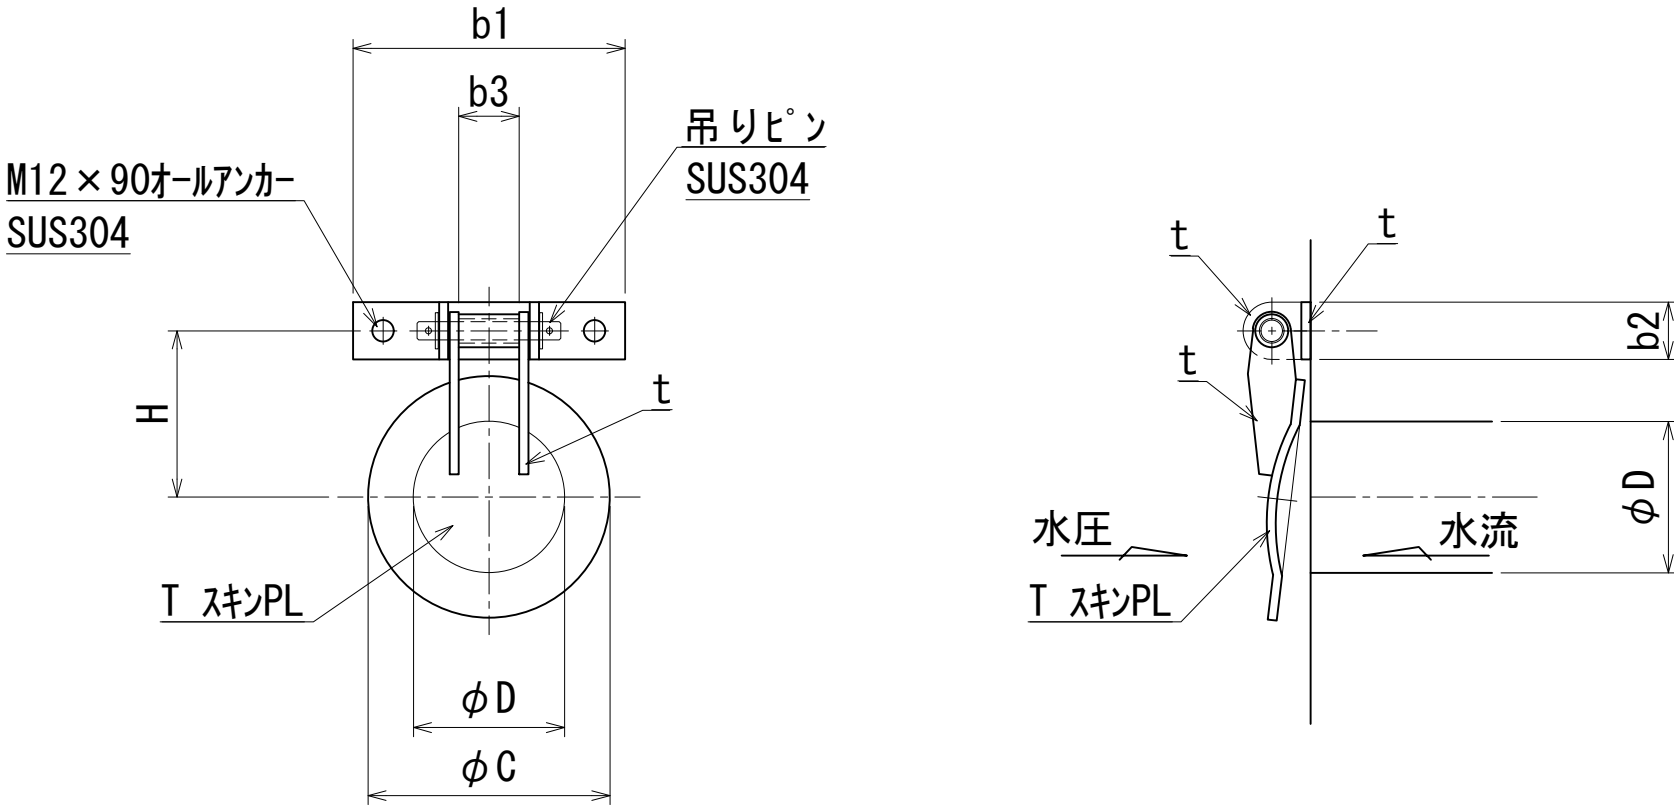

φ300～φ800

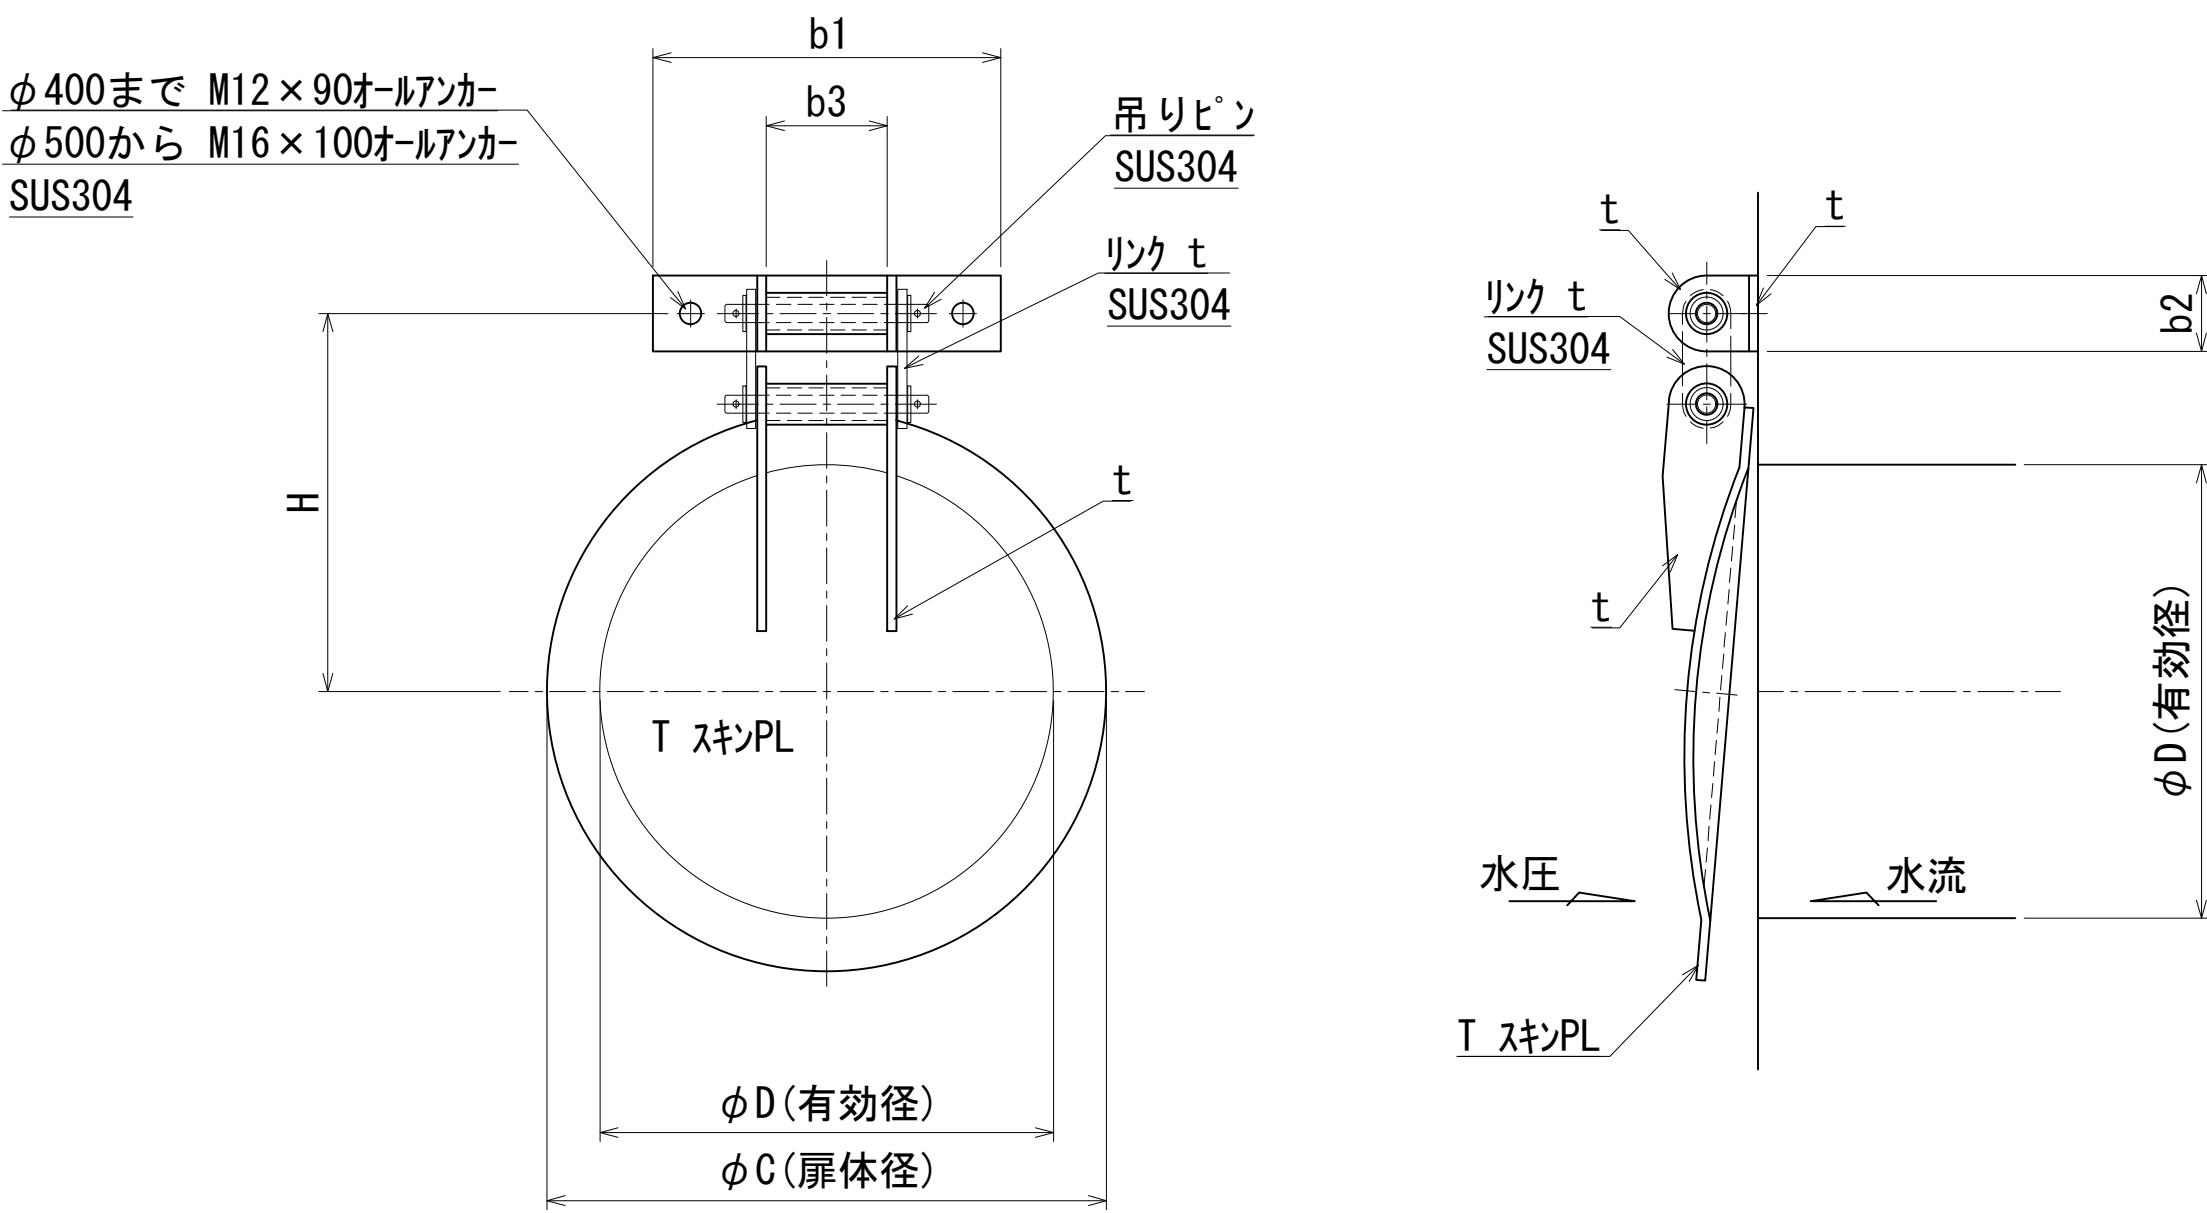

注記
1: 少ない水量時の排水性向上の為下部が 少し開いた状態になります
2: φ100～φ250はゴムなしのみとなります
3: φ300～φ800はゴムなしとゴム付き両方可能です
4: ゴム付きは止水・防音効果に最適です
※: その他の寸法や条件に合わせ 別途製作いたしますので ご相談ください


	材質	表 面 処 理
	鋼製	第3種ケレン 錆止め1回塗り 上塗り1回塗り 使用塗料は塩化ゴム系塗料とする
	ステンレス製	酸洗い

※: 溶融亜鉛メッキ (HDZT) 加工につきましては要相談願います

寸法表 () 内寸法はゴム付に使用します

形状	扉体径	扉体厚	吊金具								
φD	φC	T	H	b1	b2	b3	t				
100	170	PL6	110	180	38	40	6				
150	220	PL6	135	180	38	40	6				
200	270	PL6	160	180	38	40	6				
250	320	PL6	185	180	38	40	6				
300	370	PL6	250	230	50	80	6				
350	420	PL6	275	230	50	80	6				
400	470	PL6	300	230	50	80	6				
500	570	PL6	360	290	50	100	9				
600	680 (700)	PL9	420	310	65	120	9				
700	780 (800)	PL9	470	310	65	120	9				
800	780 (800)	PL9	520	350	65	150	9				

丸型簡易フラップゲート（FG-1BP型）φ300～φ800

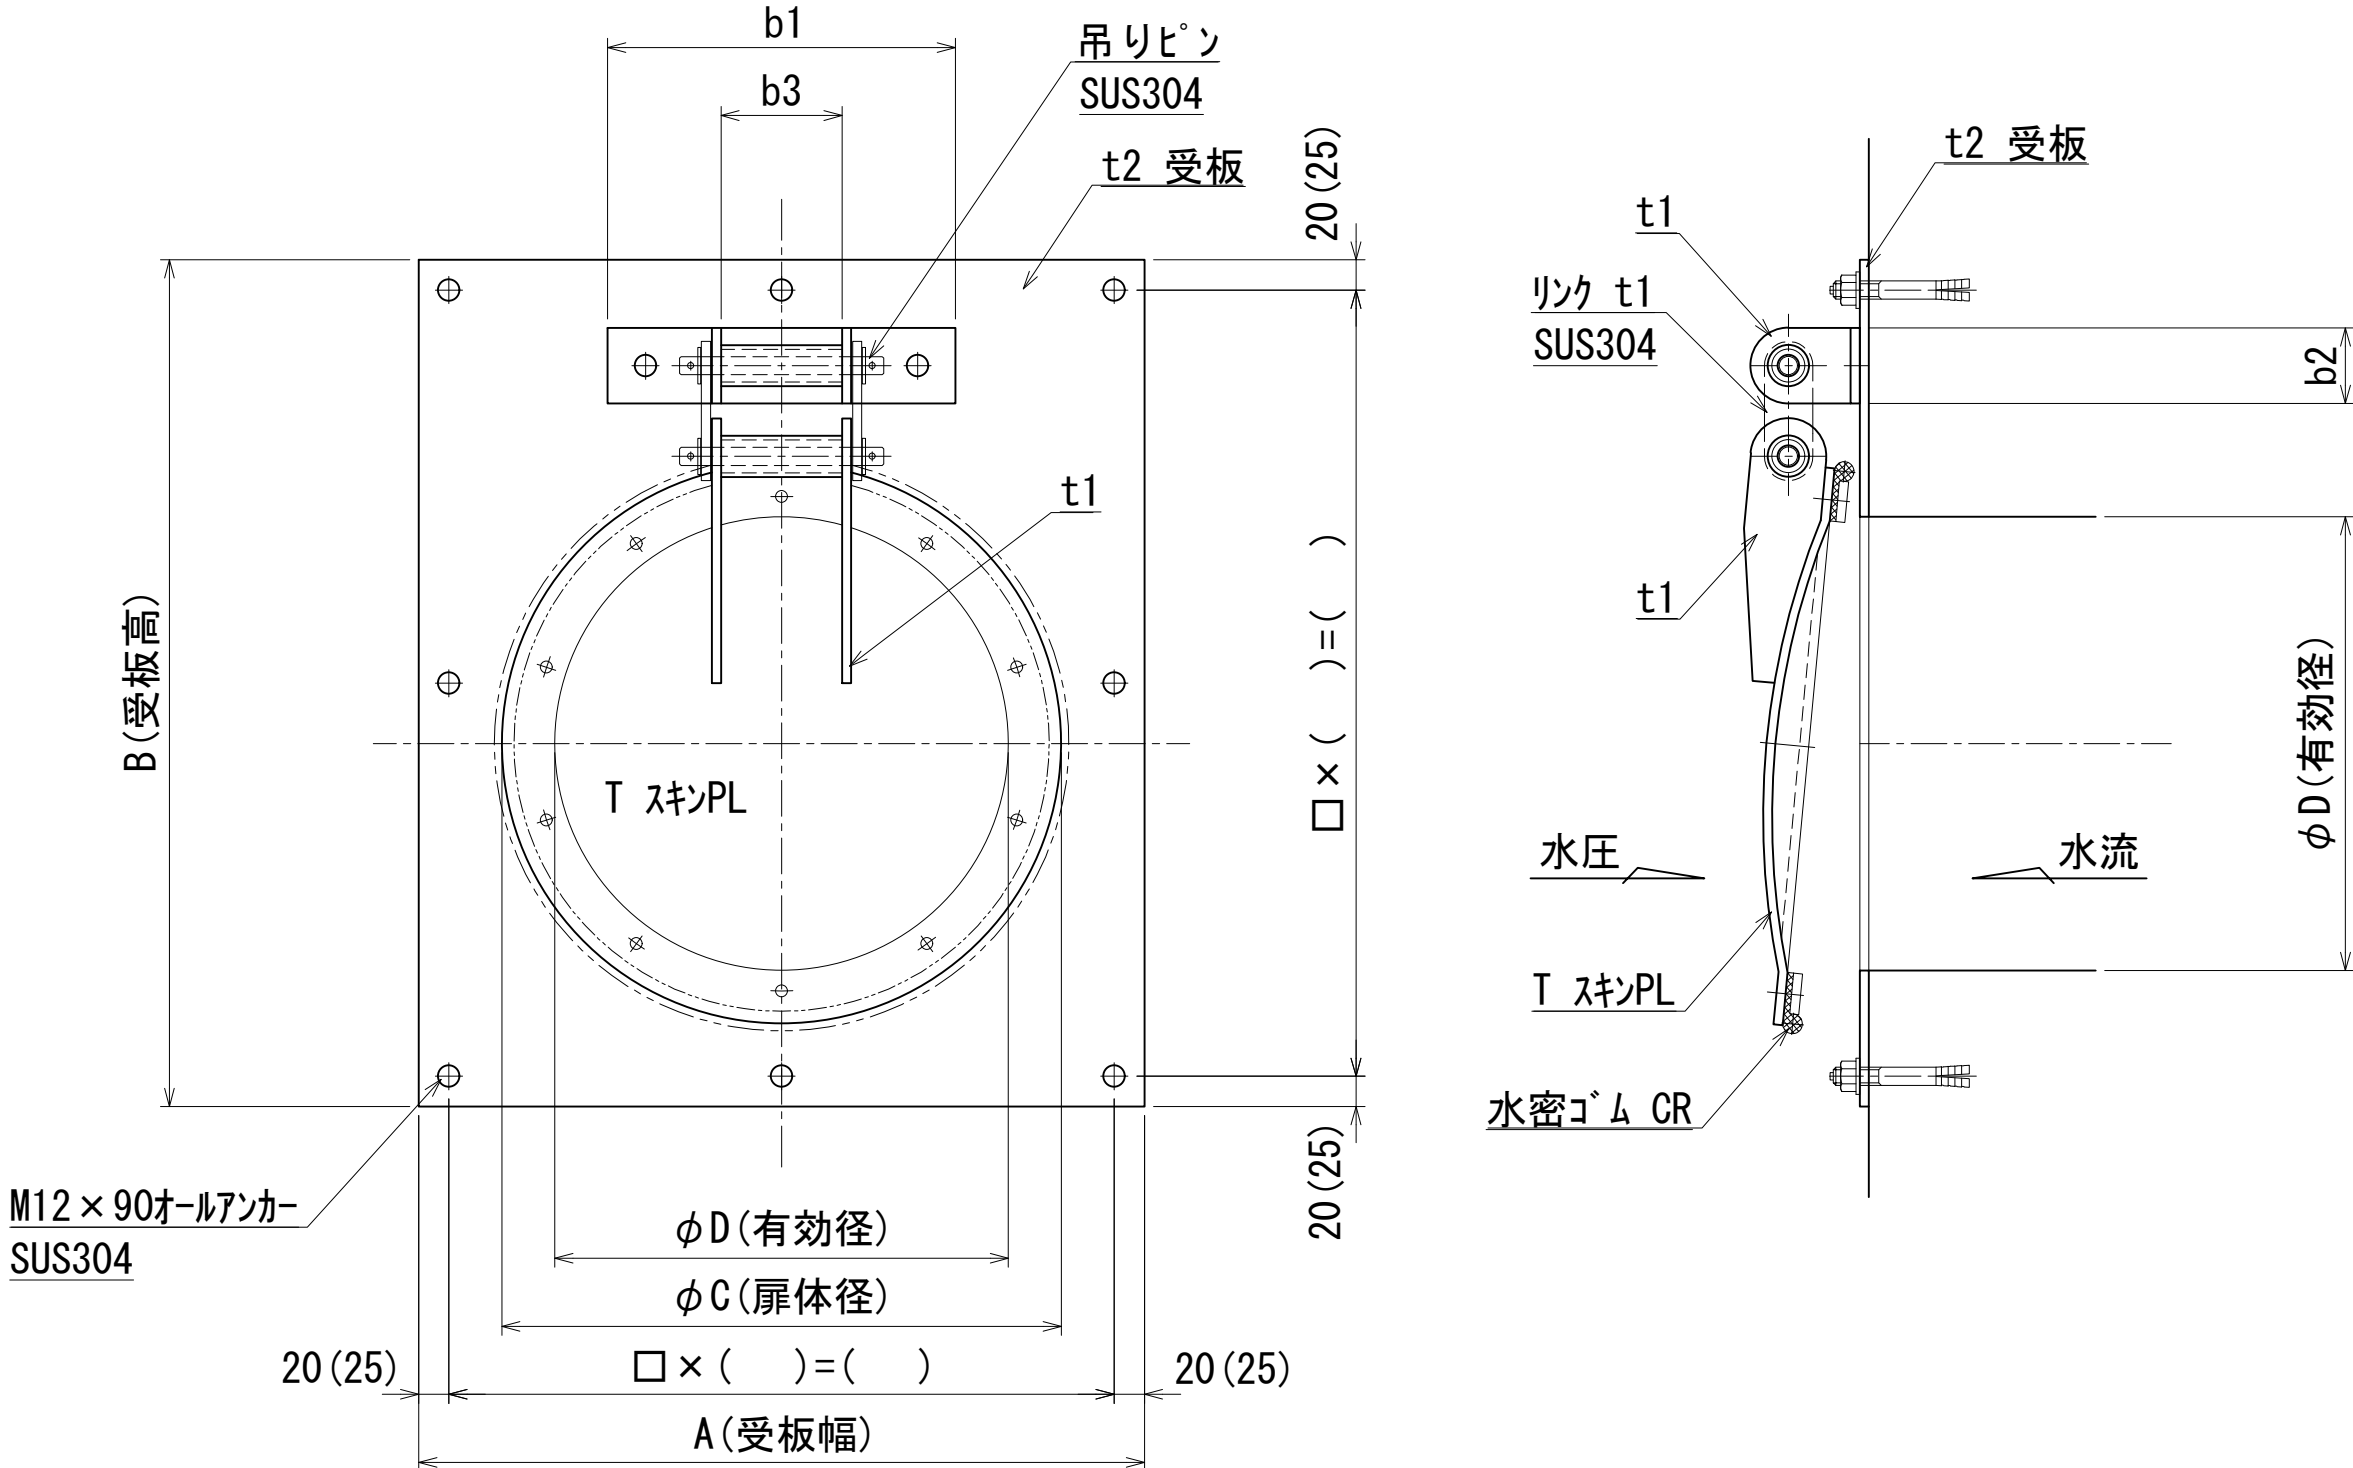

注記
1: 少ない水量時の排水性向上の為下部が 少し開いた状態になります
2: 受板付は 水密ゴムを 標準とします
3: ゴム付きは止水・防音効果に最適です
4: () 内寸法はφD 600以上の時
※: その他の寸法や条件に合わせ 別途製作いたしますので ご相談ください

	材質	表 面 処 理
	鋼製	第3種ケレン 錆止め1回塗り 上塗り1回塗り 使用塗料は塩化ゴム系塗料とする
	ステンレス製	酸洗い


※: 溶融亜鉛メッキ (HDZT) 加工につきましては要相談願います

寸法表


	形状	扉体径	扉体厚	吊金具				受板寸法										
	φD	φC	T スキンPL	b1	b2	b3	t1	A	B	t2								
	300	370	PL6	230	50	80	PL6	480	560	PL6								
	350	420	PL6	230	50	80	PL6	530	610	PL6								
	400	470	PL6	230	50	80	PL6	580	660	PL9								
	500	570	PL6	290	50	100	PL9	680	770	PL9								
	600	700	PL9	310	65	120	PL9	800	900	PL9								
	700	800	PL9	310	65	120	PL9	900	1000	PL9								
	800	900	PL9	350	65	150	PL9	1000	1100	PL9								

角型簡易フラップゲート（FGN-1型） □100～□800

□100～□250

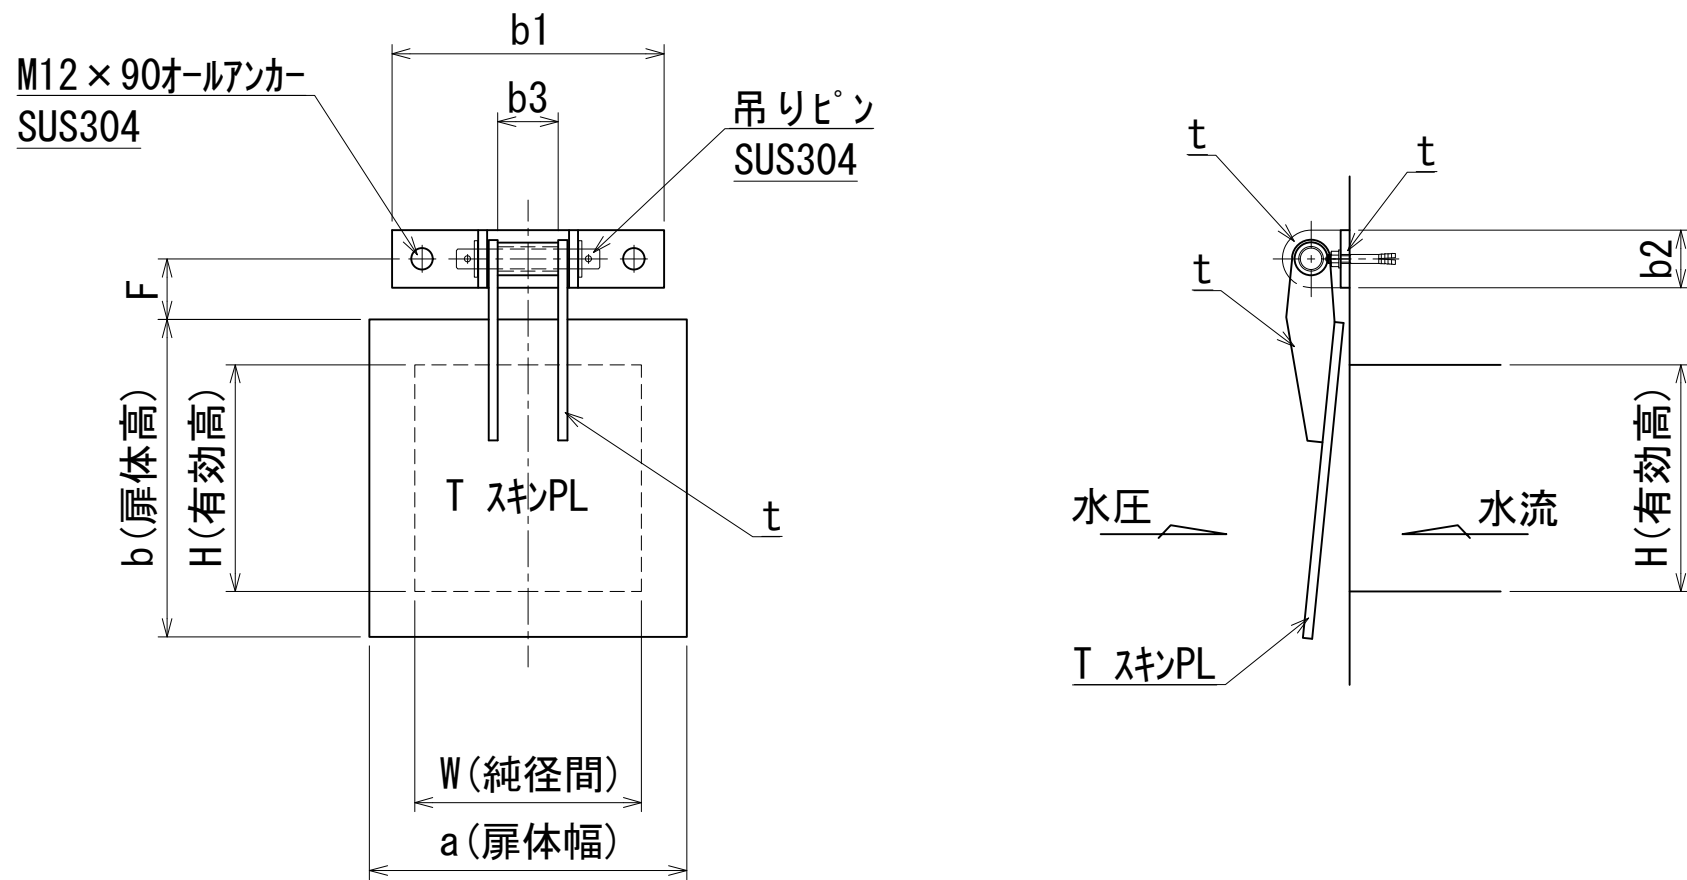

□300～□800

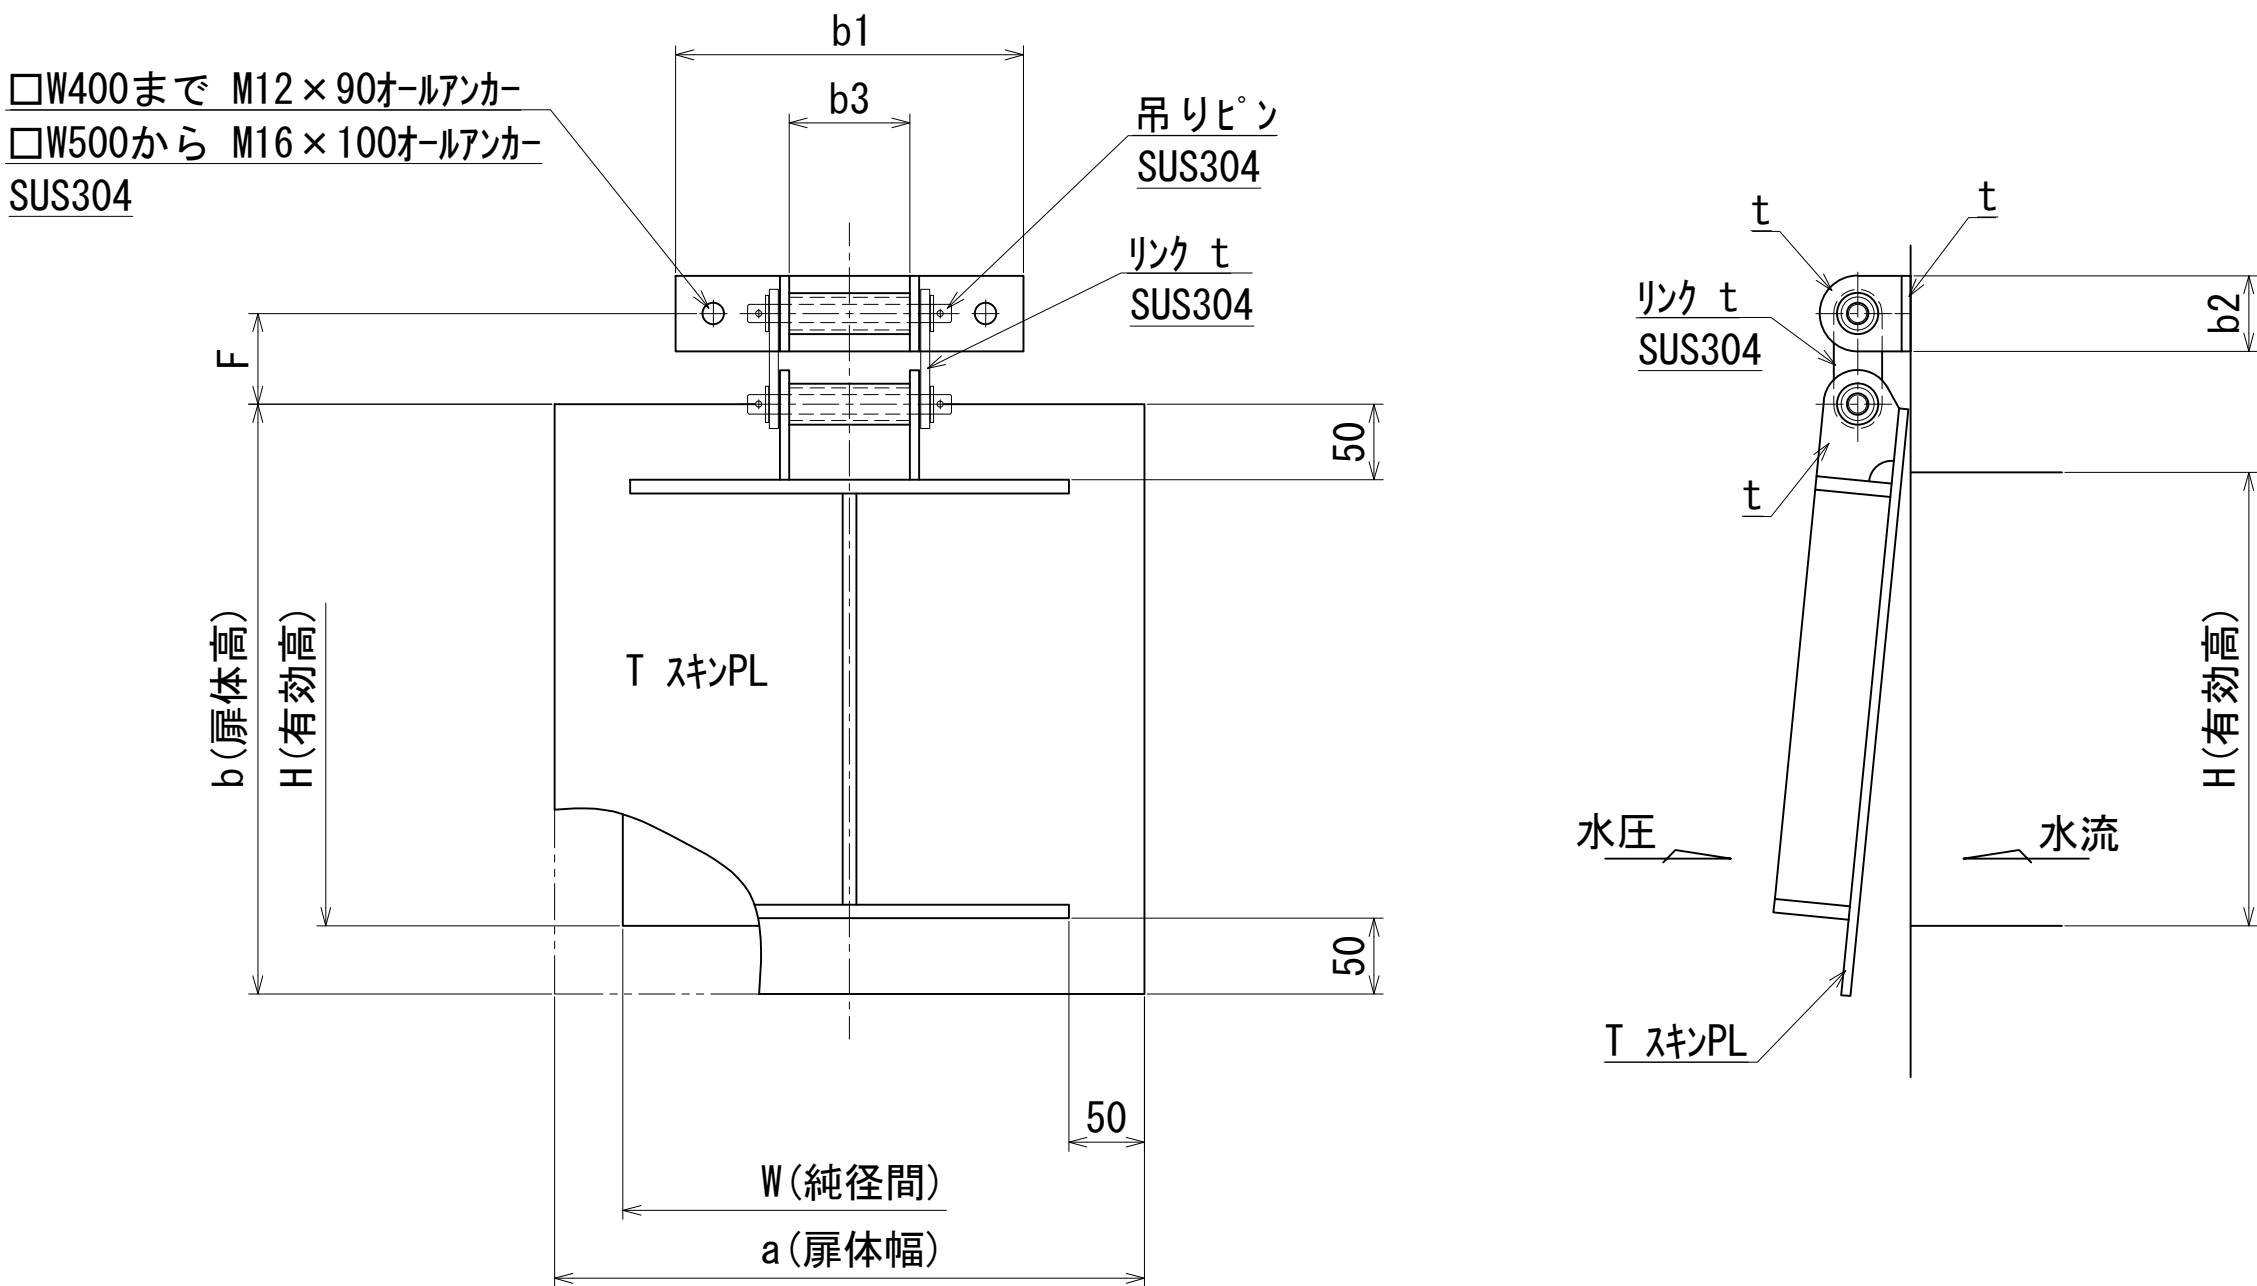

注記

- 1: 少ない水量時の排水性向上の為下部が 少し開いた状態になります
- 2: □W100～□W250はゴムなしのみとなります
- 3: □W300～□W800はゴムなしとゴム付き両方可です
- 4: () 内寸法は□W600以上の時
- 5: ゴム付きは止水・防音効果に最適です
- ※: その他の寸法や条件に合わせ 別途製作いたしますので ご相談ください



	材質	表 面 処 理
	鋼製	第3種ケレン 錆止め1回塗り 上塗り1回塗り 使用塗料は塩化ゴム系塗料とする
	ステンレス製	酸洗い

※: 溶融亜鉛メッキ (HDZT) 加工につきましては要相談願います

寸法表

形状	扉体幅	扉体高	扉体厚		吊金具									
□W×H	a	b	T	F	b1	b2	b3	t						
100×100	160	160	PL6	40	180	38	40	6						
150×150	210	210	PL6	40	180	38	40	6						
200×200	260	260	PL6	40	180	38	40	6						
250×250	310	310	PL6	40	180	38	40	6						
300×300	390	390	PL6	80	230	50	80	6						
350×350	440	440	PL6	80	230	50	80	6						
400×400	490	490	PL6	80	230	50	80	6						
500×500	590	590	PL6	100	290	50	100	9						
600×600	690	690	PL9	120	310	65	120	9						
700×700	790	790	PL9	120	310	65	120	9						
800×800	890	890	PL9	150	350	65	150	9						

角型簡易フラップゲート（FGN-1BP型） □300～□800

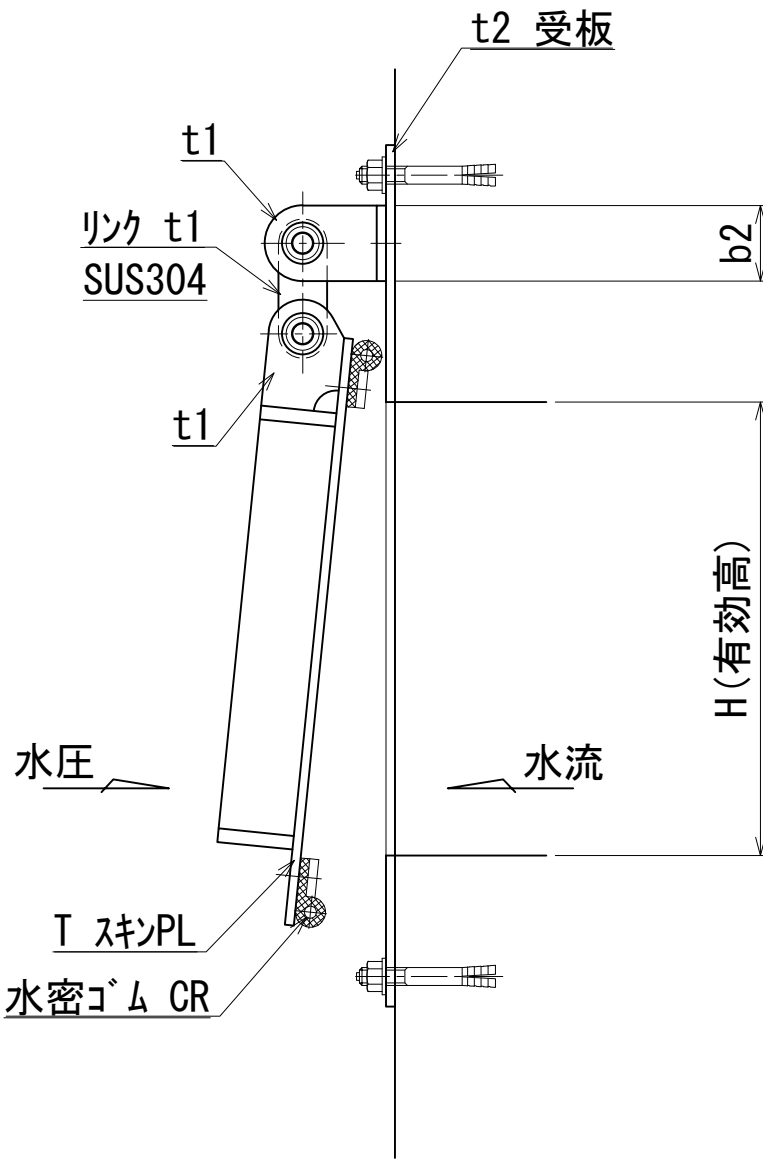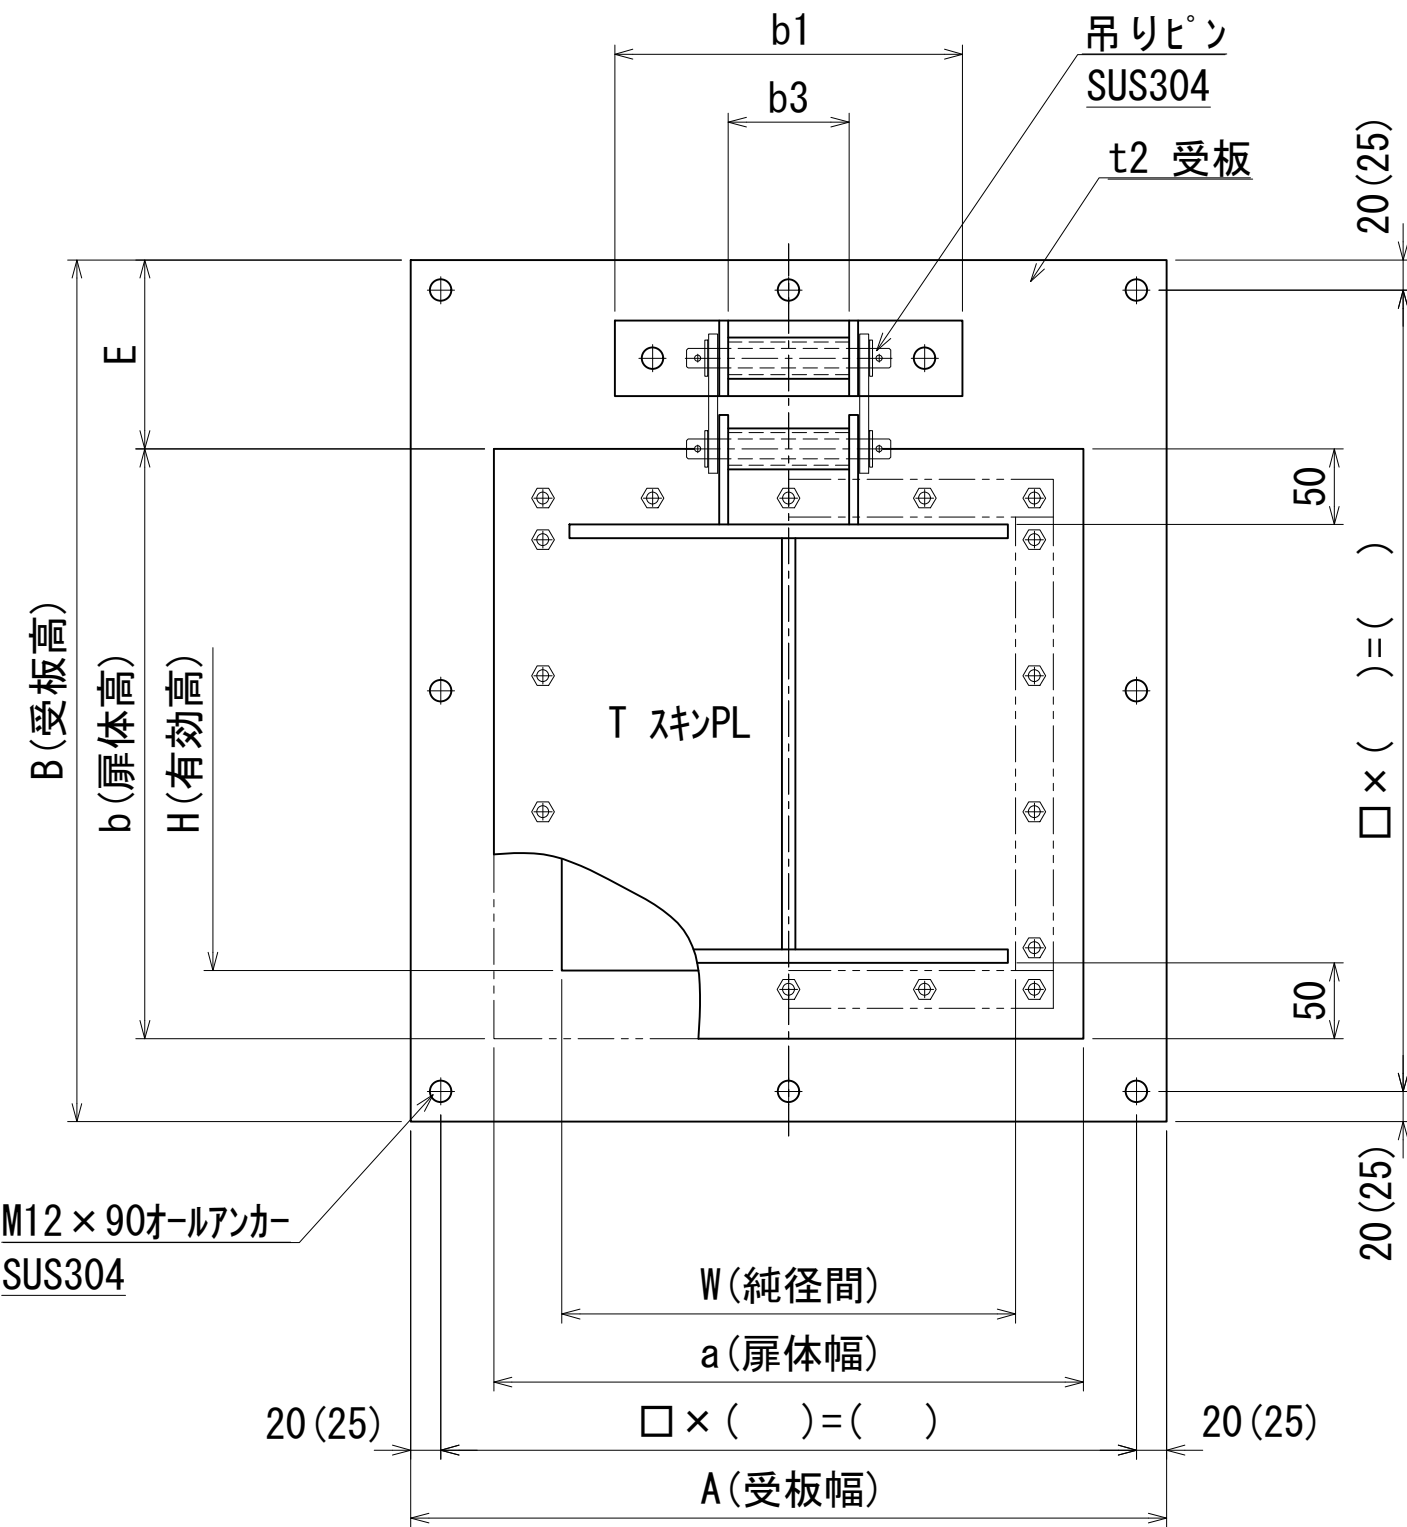

注記

- 1: 少ない水量時の排水性向上の為下部が 少し開いた状態になります
- 2: 受板付は 水密ゴムの 標準とします
- 3: ゴム付きは止水・防音効果に最適です
- 4: () 内寸法は□W600以上の時
- ※: その他の寸法や条件に合わせ 別途製作いたしますので ご相談ください

寸法表

形状	扉体幅	扉体高	扉体厚		吊金具					受板寸法									
□W×H	a	b	T	E	b1	b2	b3	t1		A	B	t2							
300×300	390	390	PL6	125	230	50	80	PL6	500	570	PL6								
350×350	440	440	PL6	125	230	50	80	PL6	550	620	PL6								
400×400	490	490	PL6	125	230	50	80	PL6	600	670	PL9								
500×500	590	590	PL6	145	290	50	100	PL9	700	770	PL9								
600×600	690	690	PL9	155	310	65	120	PL9	800	900	PL9								
700×700	790	790	PL9	155	310	65	120	PL9	900	1000	PL9								
800×800	890	890	PL9	155	350	65	150	PL9	1000	1100	PL9								

材質	表 面 処 理
鋼製	第3種ケレン 錆止め1回塗り 上塗り1回塗り 使用塗料は塩化ゴム系塗料とする
ステンレス製	酸洗い

※: 溶融亜鉛メッキ (HDZT) 加工につきましては要相談願います